COMUNE DI CALVIZZANO

Città Metropolitana di Napoli



Realizzazione della nuova Caserma dei Carabinieri - Edificio EX IPAB

Fase

PROGETTO DI FATTIBILITÀ TECNICO ECONOMICA

Codice Elaborato	Titolo Elaborato
C-AR/10	PIANTA PIANO TERRA-RILIEVO MATERICO


Progettista

DIGE DI GIROLAMO ENGINEERING

Responsabile del Progetto
Ing. Lorenzo Tammaro

EDIZ.	DATA	DESCRIZIONE	REDATTO	CONTROLLATO	APPROVATO
REV.00	APRILE 2025	EMISSIONE	CO	LdG	FdG

Questo documento, elaborato dalla Di Girolamo Engineering Srl, non può essere riprodotto o comunicato a terzi senza preventivo consenso scritto (legge 22-4-41,n.633- art. 2575 e segg. C.C.)

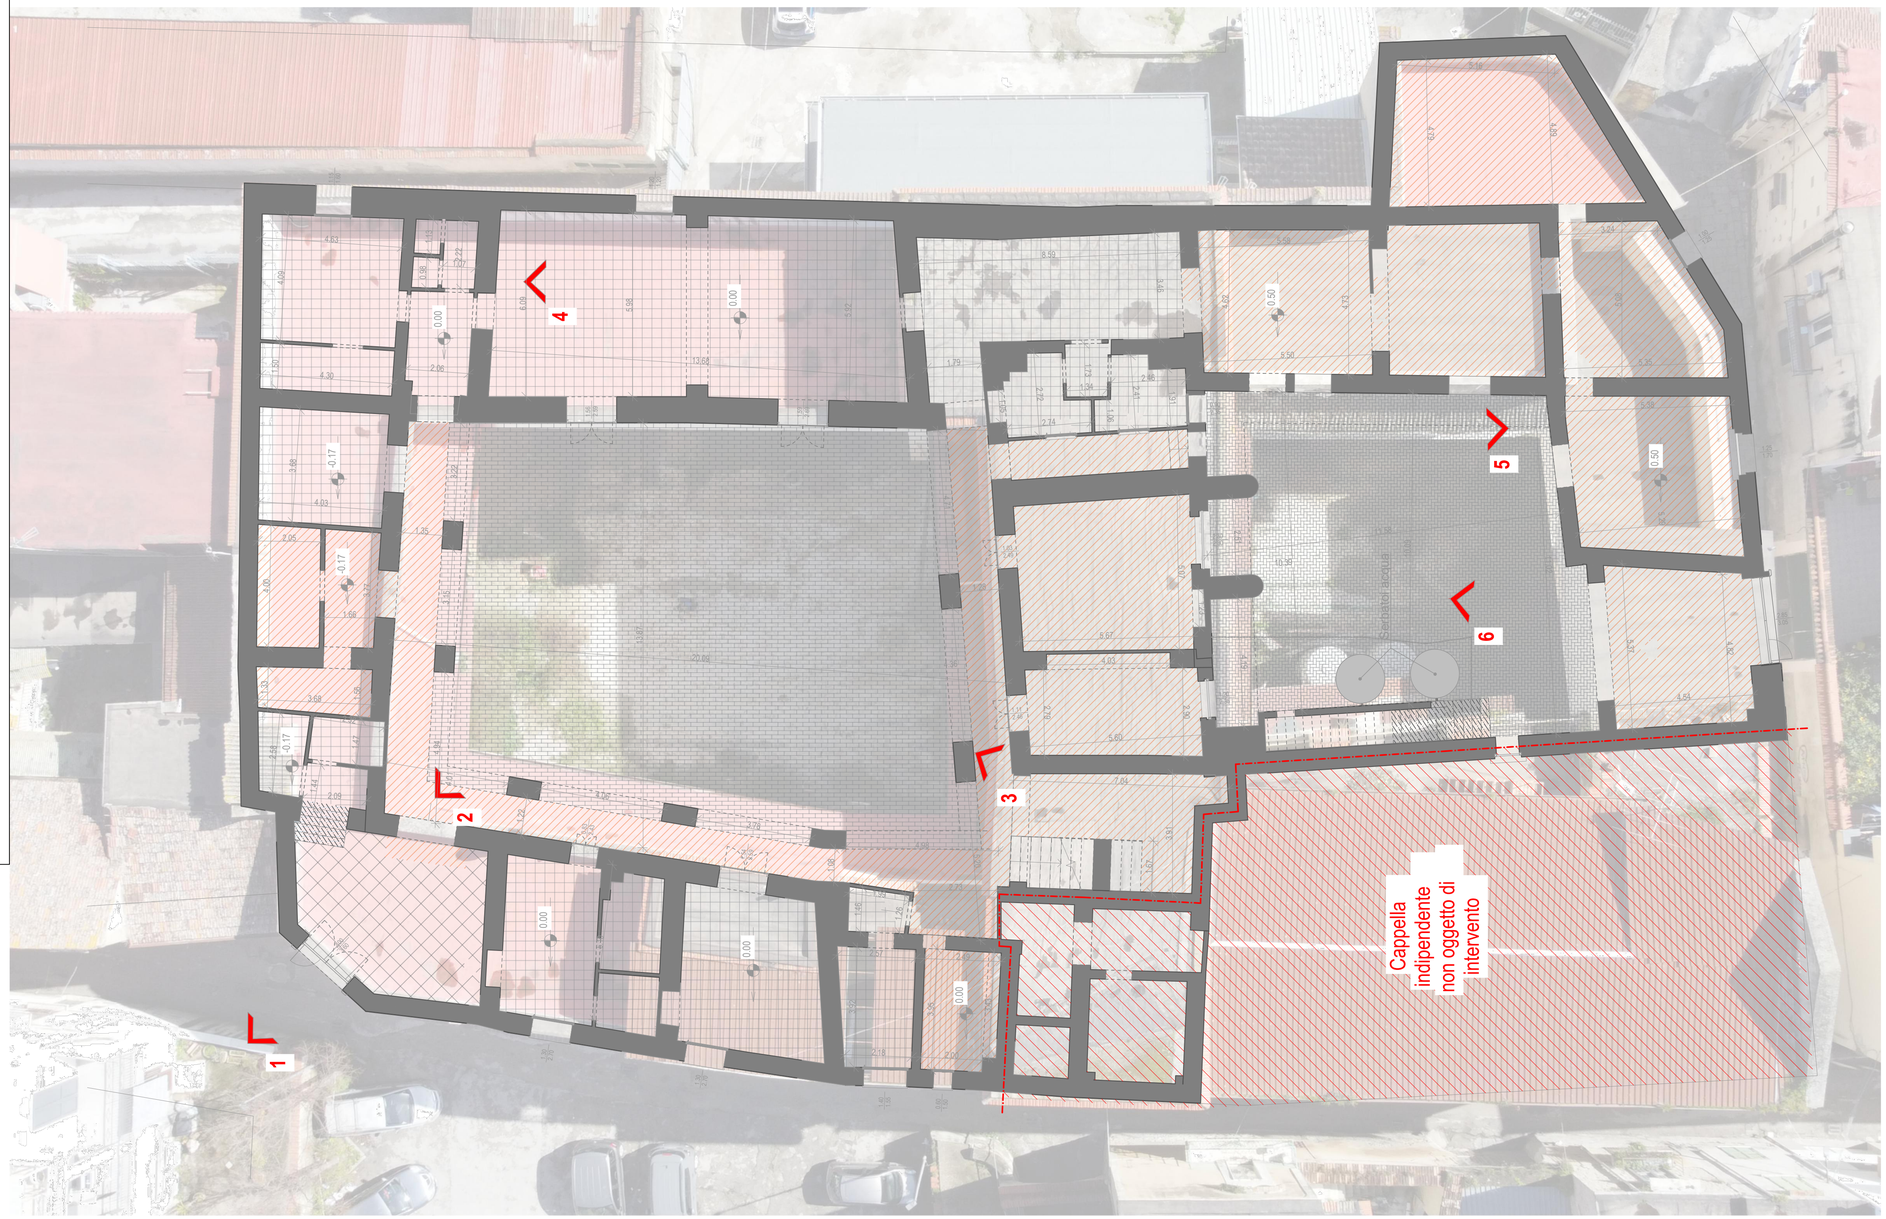

Pianta Piano Terra

Scala 1:100

LEGENDA DEI MATERIALI

- muratura portante in tufo sp. variabile
- Muratura in mattoni pieni sp. variabile 15-20 cm
- Pavimento in piastrelle di gres fine porcellanato,
- Rivestimento in lastre di marmo
- Massetto in cls
- Pavimento in piastrelle di ceramica tipo 1
- Pavimento in piastrelle di ceramica tipo 2

INGRESSI



CORTE 1



CORTE 2



INTERNI



PAVIMENTAZIONI



SCALE

