COMUNE DI CALVIZZANO

Città Metropolitana di Napoli



Realizzazione della nuova Caserma dei Carabinieri - Edificio EX IPAB

Fase

PROGETTO ESECUTIVO

Codice Elaborato	Scala	Codice Elaborato
C-AR/12	1:100	PIANTA PIANO SECONDO-RILIEVO MATERICO

Progettista


IDGE DI GIROLAMO ENGINEERING

Responsabile del Procedimento

Ing. Lorenzo Tammaro

EDIZ.	DATA	DESCRIZIONE	REDATTO	CONTROLLATO	APPROVATO
REV.00	FEBBRAIO 2026	EMISSIONE	CO	LdG	FdG

Questo documento, elaborato dalla Di Girolamo Engineering Srl, non può essere riprodotto o comunicato a terzi senza preventivo consenso scritto (legge 22-4-41,n.633- art. 2575 e segg. C.C.)

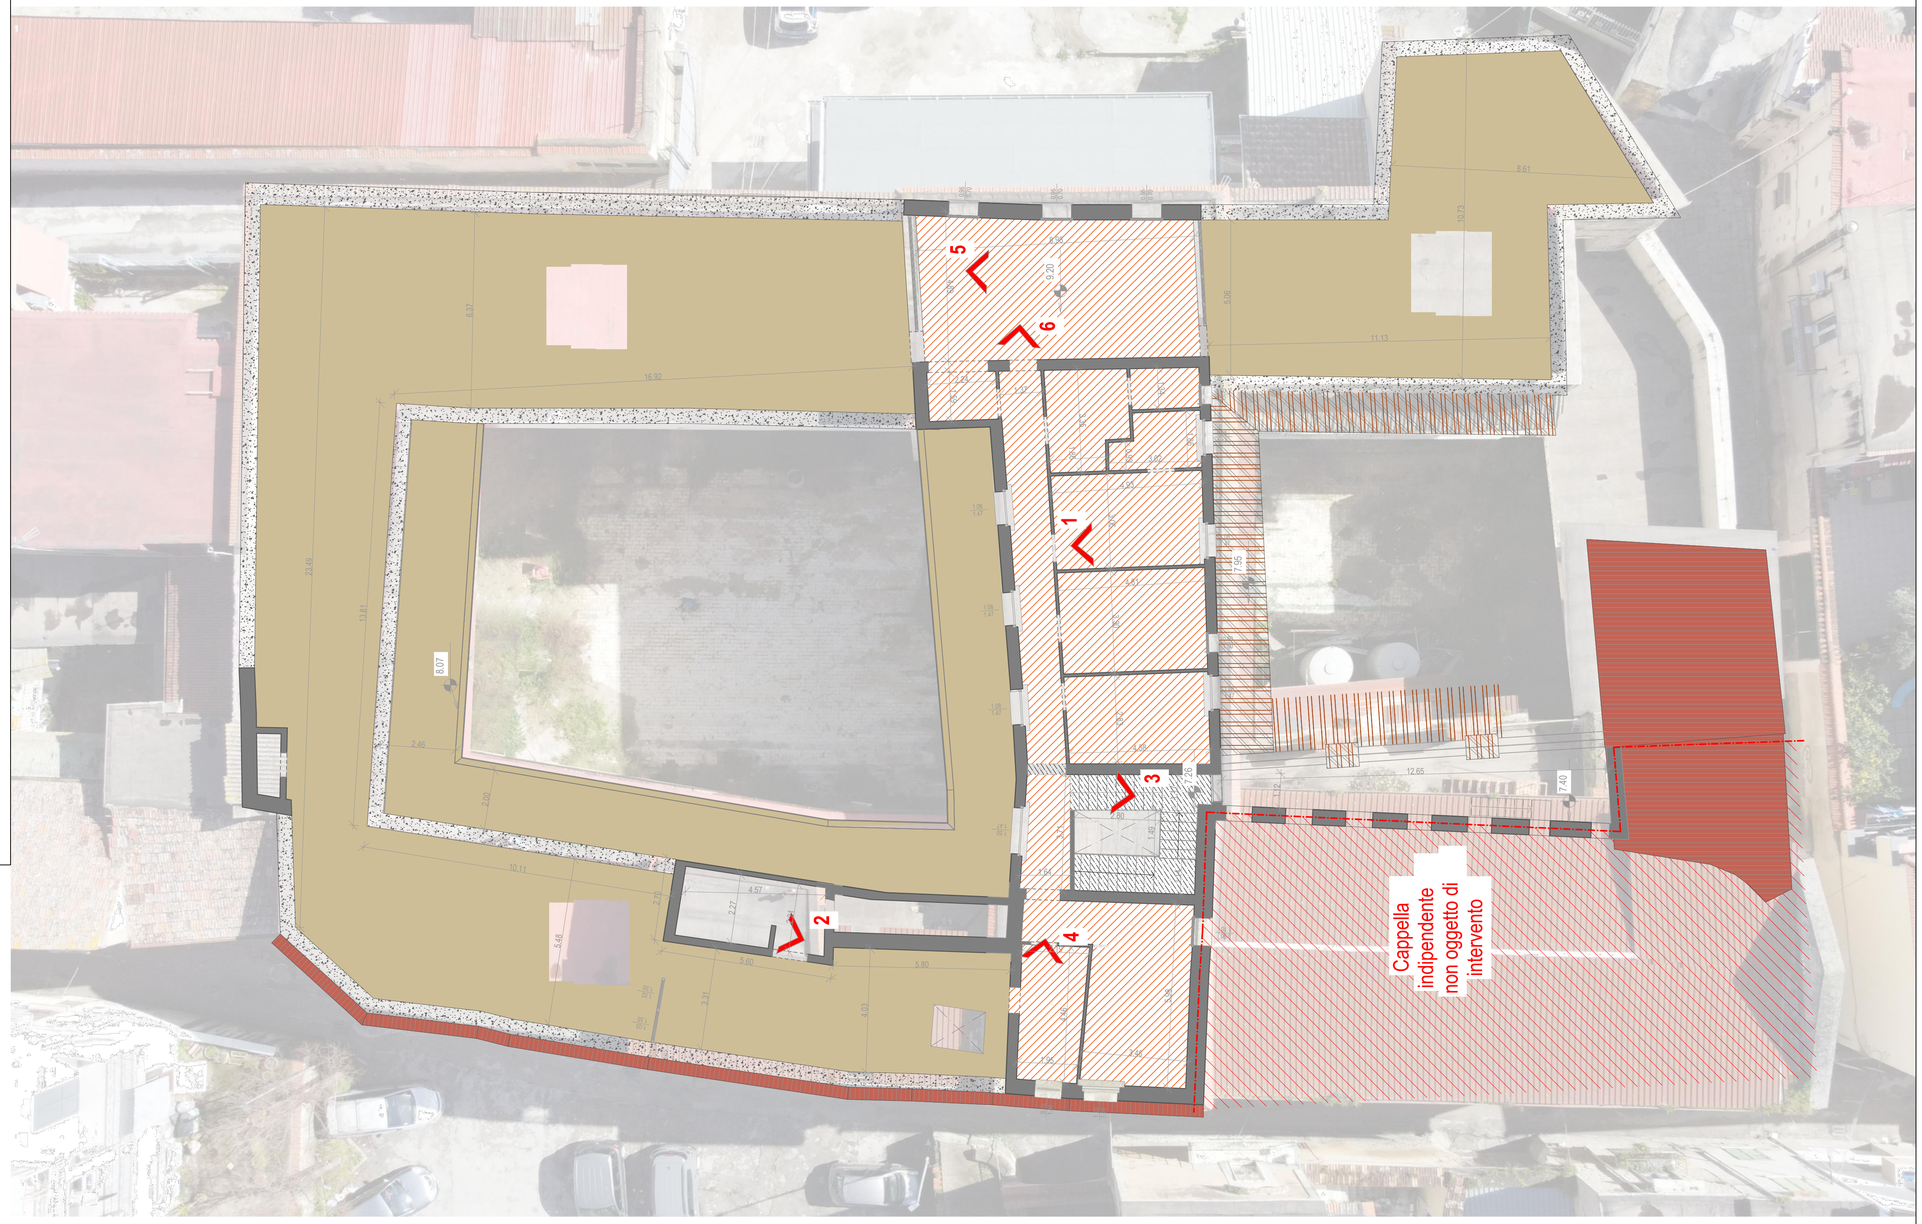

Pianta Piano Secondo

Scala 1:100

LEGENDA DEI MATERIALI

- muratura portante in tufo sp. variabile
- Muratura in mattoni pieni sp. variabile 15-20 cm
- Pavimento in piastrelle di gres fine porcellanato,
- Rivestimento in lastre di marmo
- Massetto in cls
- Pavimento in piastrelle di ceramica tipo 1
- Pavimento in piastrelle di ceramica tipo 2

LAVANDERIA



LAVANDERIA



INTERNO



INTERNO



INTERNO



INTERNO

