

PIANTA



FOTO 1



FOTO 2



FOTO 3



FOTO 4



FOTO 5



FOTO 6

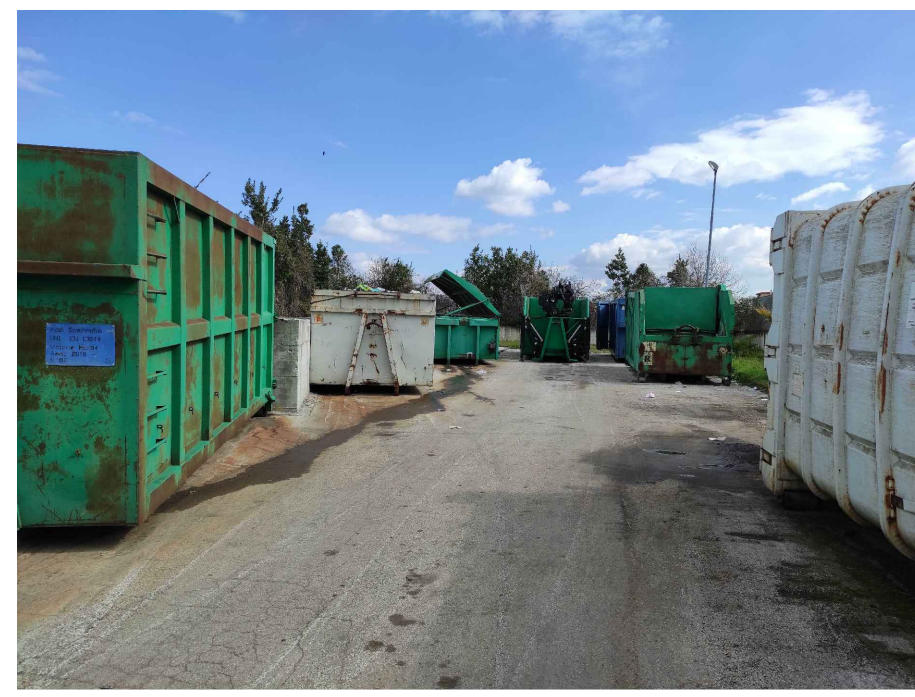


FOTO 7



FOTO 8



FOTO 9



FOTO 10



PIANO NAZIONALE DI RIPRESA E RESILIENZA  
MISSIONE 2 Rivoluzione verde e transizione ecologica - COMPONENTE 1 Economia circolare e agricoltura sostenibile - INVESTIMENTO 1.1 Realizzazione nuovi impianti di gestione rifiuti e ammodernamento di impianti esistenti - LINEA D'INTERVENTO A Miglioramento e meccanizzazione della rete di raccolta differenziata dei rifiuti urbani

Progettazione Esecutiva:  
ERGOIN srl società di ingegneria



Legale rappresentante:  
Geol. Rocco Tasso

*Handwritten signature of Rocco Tasso*

ERGOIN s.r.l.  
SOCIETÀ DI INGEGNERIA  
Il Presidente del Consiglio di Amministrazione  
Dr. Rocco Tasso

Direttore tecnico:  
Ing. Antonio Ripesi



Progettazione e CSP:  
Ing. Carlo Vece



Comune di Calvizzano

Città Metropolitana di Napoli

Lavori di miglioramento e meccanizzazione della rete di raccolta differenziata dei rifiuti urbani del comune di Calvizzano  
CUP: B51E22000030006 - CIG: A036C45FA7

PROGETTO ESECUTIVO



Elaborato:  
STATO DI FATTO  
Isola ecologica - pianta

N° Elaborato:  
SDF 2.0

Data:  
giugno 2024

Scala:  
1:100

Revisione:  
00

Comune di Calvizzano  
Città Metropolitana di Napoli  
Largo Caracciolo, 1 - 80012 Calvizzano (NA)  
P.IVA 02632181216  
e-mail: info@comune.calvizzano.na.it  
pec: comune@calvizzano.telecompost.it

Il RUP  
Ing. Lorenzo Tammaro

ERGOIN srl  
società di ingegneria  
Via Sant'Angelo, 4 - 84025 Eboli (SA)  
P.IVA 05783600652  
e-mail: info@ergoin.it  
pec: ergoin@pec.it