COMUNE DI CALVIZZANO
CITTÀ METROPOLITANA DI NAPOLI

RIQUALIFICAZIONE AREE PERIFERICHE
LOCALITA' SAN PIETRO
Realizzazione parco urbano via Colomandrel e sistemazione via san Pietro
CUP B57H22002630003

IL RESPONSABILE DEL PROCEDIMENTO
Dott. Ing. Lorenzo TAMMARO

IL RESPONSABILE DEL SETTORE
Dott. Ing. Lorenzo TAMMARO

N.	REVISIONE	DATA
01		
02		
03		
04		
05		
06		
07		
08		
09		

IL PROGETTISTA E CSP
Dott. Ing. Lorenzo TAMMARO

COLLABORATORI:
Geom. Raffaele ORDICHELLI
Geom. Giuseppe D'ANGELO

coordinatore sicurezza progettazione
Dott. Ing. Lorenzo TAMMARO

☐ PROGETTO PRELIMINARE ☐ PROGETTO DEFINITIVO ■ PROGETTO ESECUTIVO

☐ STATO DEI LUOGHI ☐ PROGETTO

■ ARCHITETTONICO ☐ ELABORATI TECNICI GENERALI ☐ STRUTTURE ☐ IMPIANTI

ORDINE DEGLI INGEGNERI DELLA PROVINCIA DI NAPOLI — Firmato digitalmente da: LORENZO TAMMARO — Data: 28/03/2025 12:16:01

TAVOLA n. EA-17

DESIGNAZIONE DELLA ELABORATO: PLANIMETRIA PARCO URBANO STATO ATTUALE

SCALA 1:100
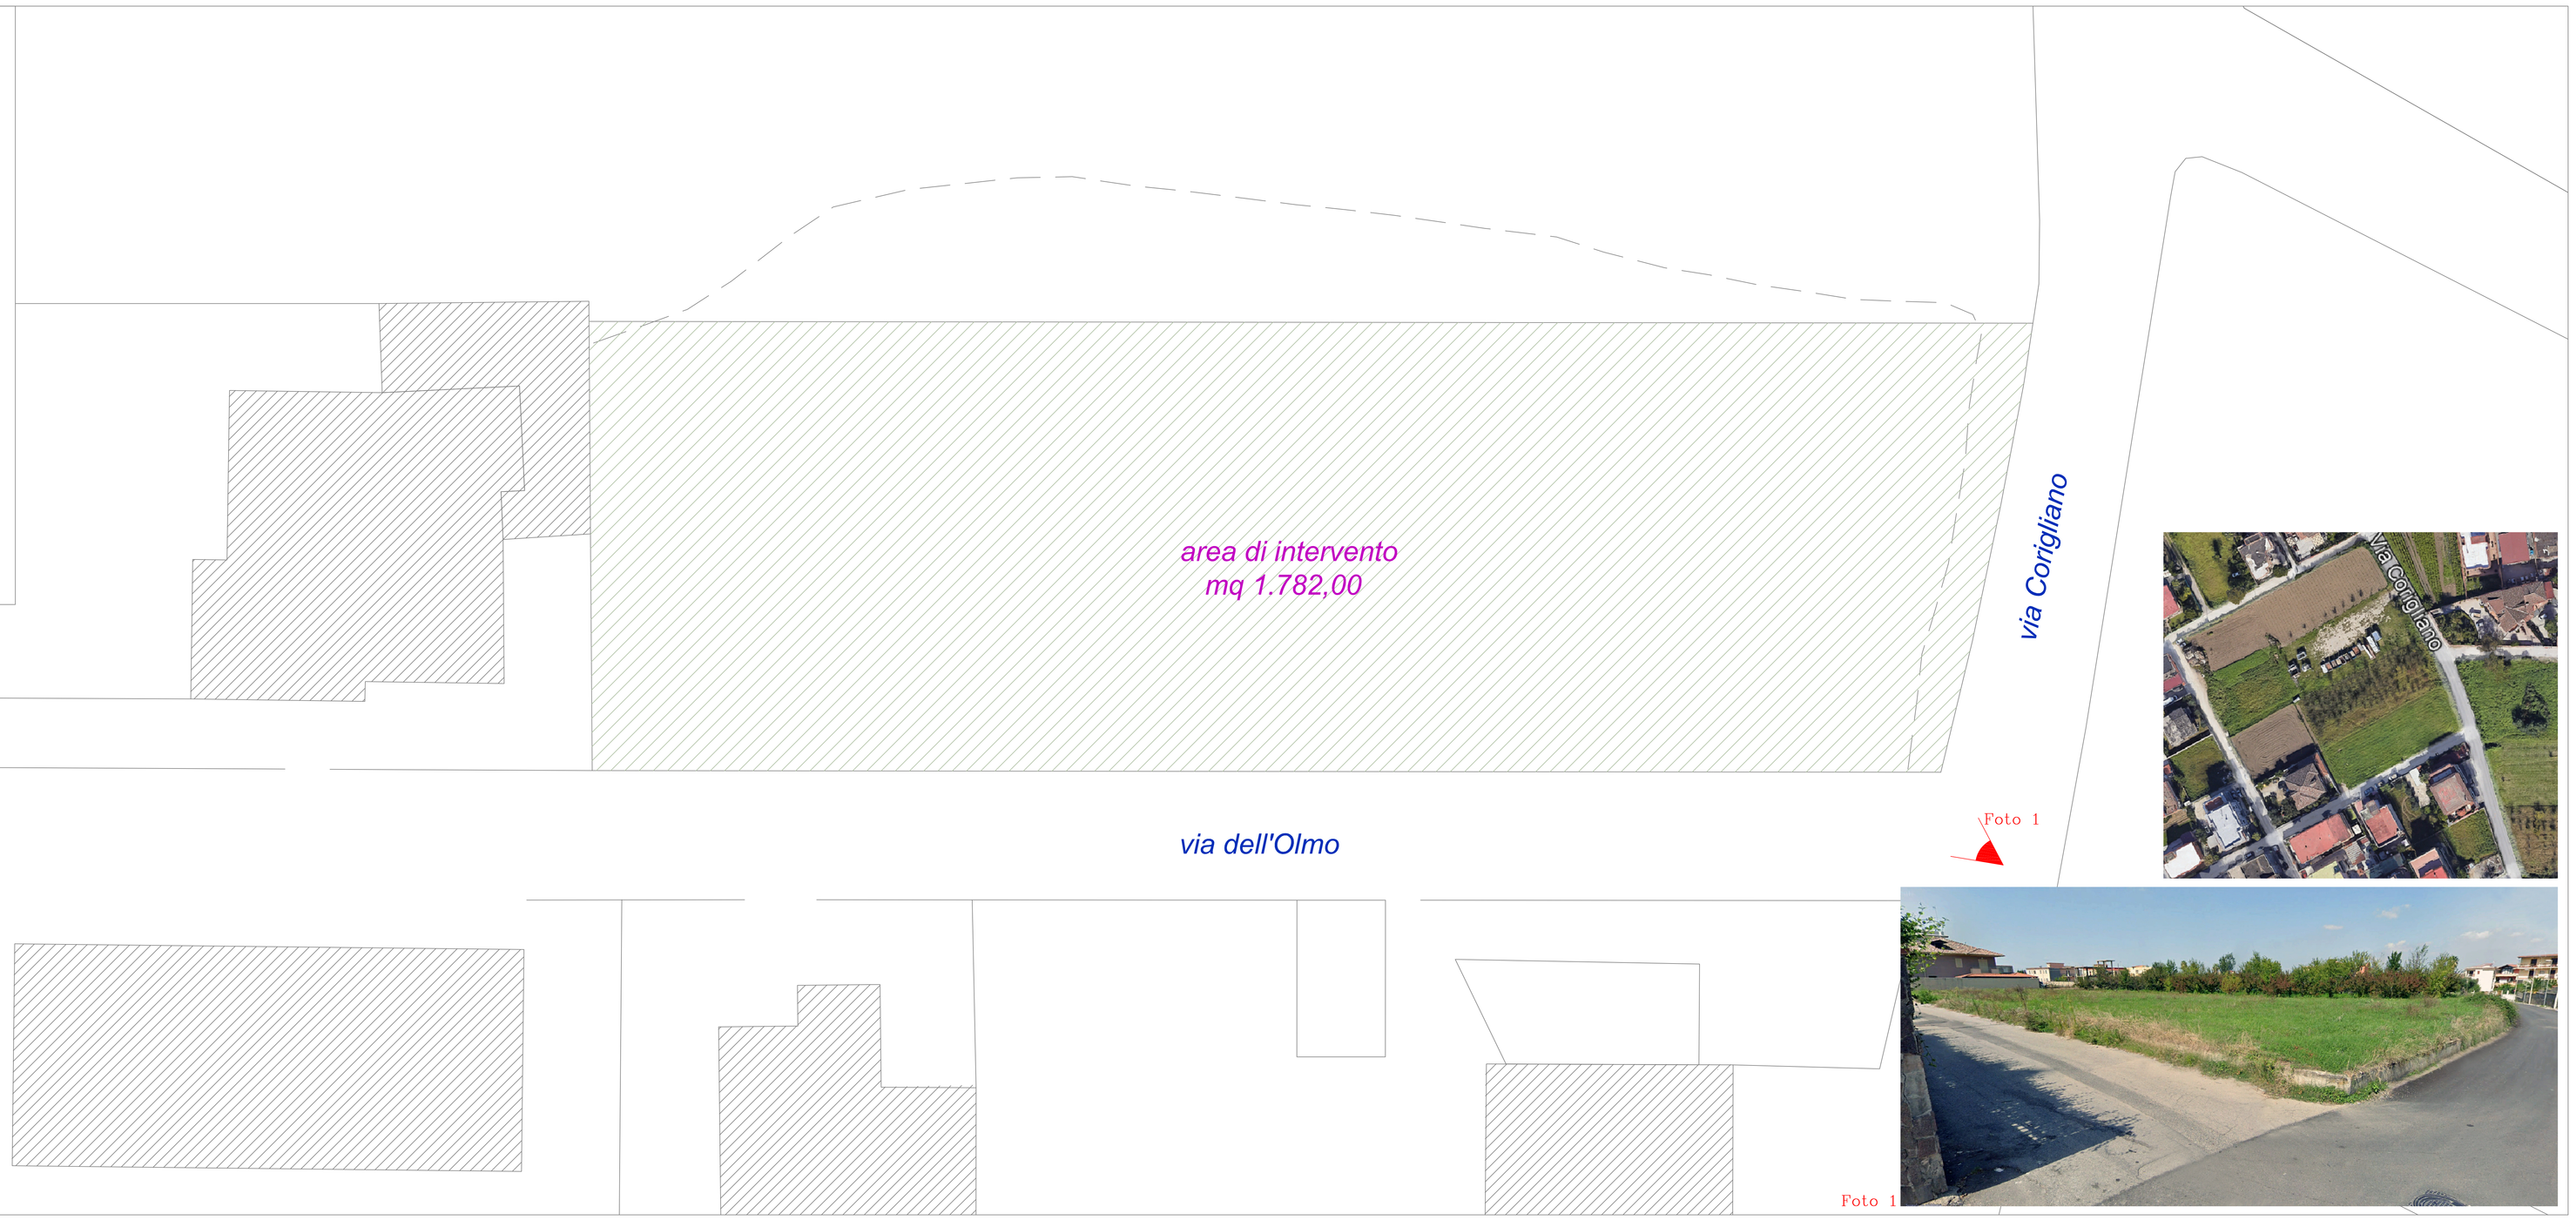
DATA