COMUNE DI CALVIZZANO
CITTÀ METROPOLITANA DI NAPOLI

RIQUALIFICAZIONE AREE PERIFERICHE
LOCALITA' SAN PIETRO
Realizzazione parco urbano via Calamandrei e sistemazione via san Pietro
CUP B57H22002630003

IL RESPONSABILE DEL PROCEDIMENTO
Dott. Ing. Lorenzo TAMMARO

IL RESPONSABILE DEL SETTORE
Dott. Ing. Lorenzo TAMMARO

N.	REVISIONE	DATA
01		
02		
03		
04		
05		
06		
07		
08		
09		

IL PROGETTISTA E CSP
Dott. Ing. Lorenzo TAMMARO

COLLABORATORI
Geom. Raffaele ORDICHELLI
Geom. Giuseppe D'ANGELO

coordinatore sicurezza progettazione
Dott. Ing. Lorenzo TAMMARO

☐ PROGETTO PRELIMINARE ☐ PROGETTO DEFINITIVO ☒ PROGETTO ESECUTIVO

☐ STATO DEI LUOGHI ☐ PROGETTO

☒ ARCHITETTONICO ☐ ELABORATI TECNICI GENERALI ☐ STRUTTURE ☐ IMPIANTI

ARRACCHI DI SCONCHIO ESTERNI (VIBRITULLO, FRANCO E FINA) | ARRACCHI DI SCONCHIO ESTERNI (VIBRITULLO, FRANCO E FINA)

TAVOLA: EA-23

OGGETTO DELLA ELABORATO
PLANIMETRIA PARCO URBANO
STATO DI PROGETTO
TRACCIATO PARTICOLARE C

SCALA: 1:100

DATA:
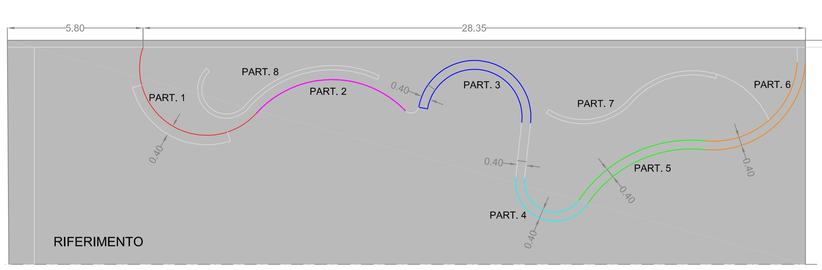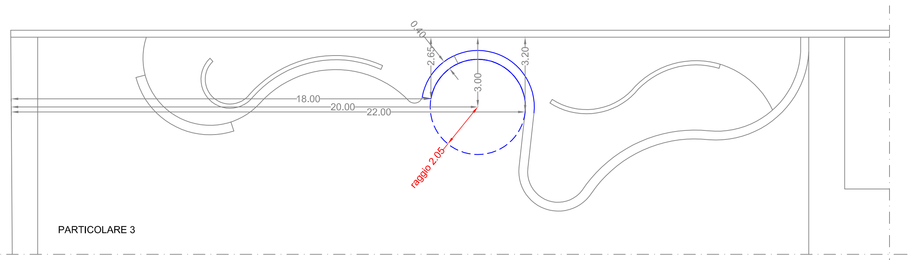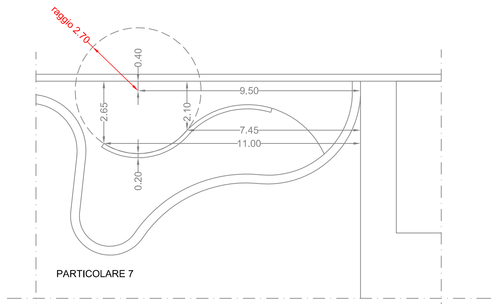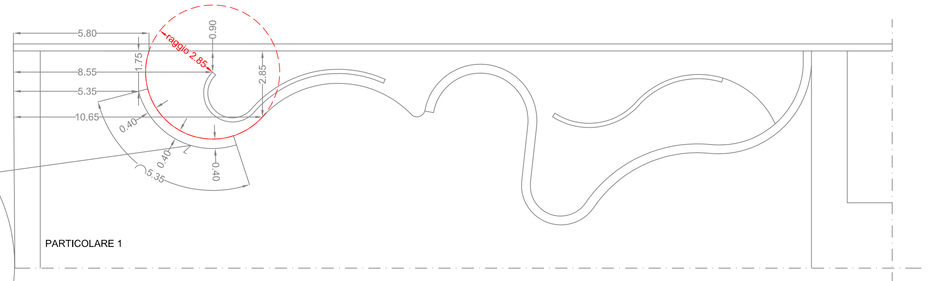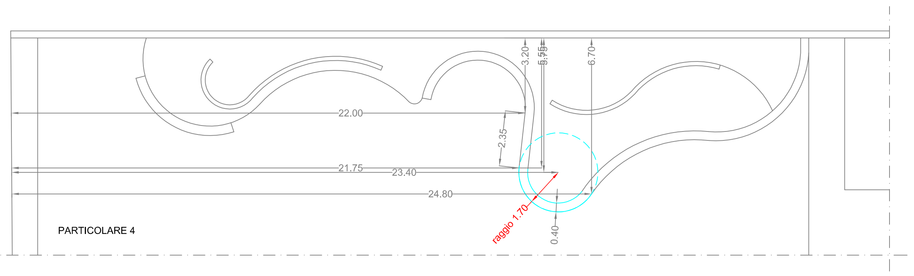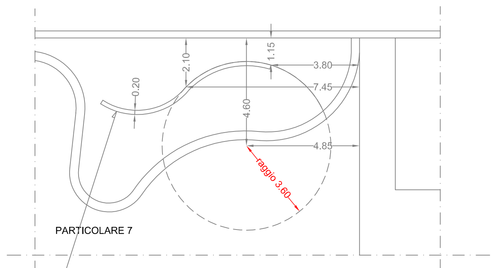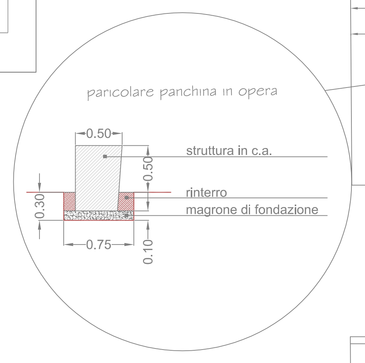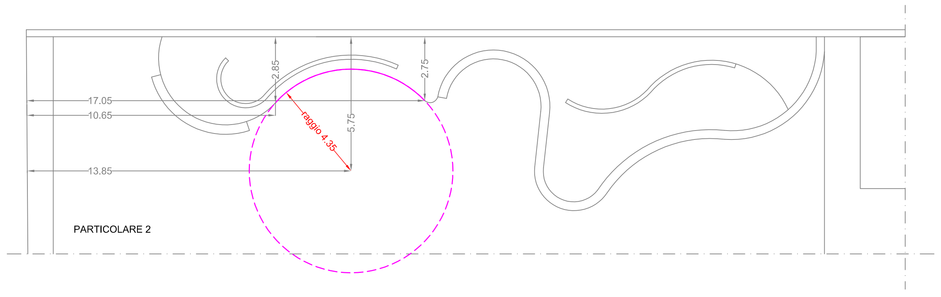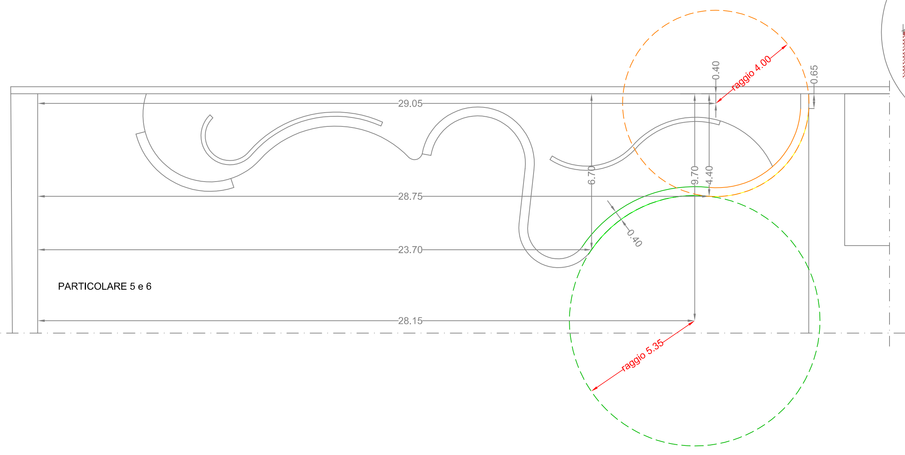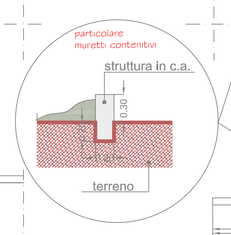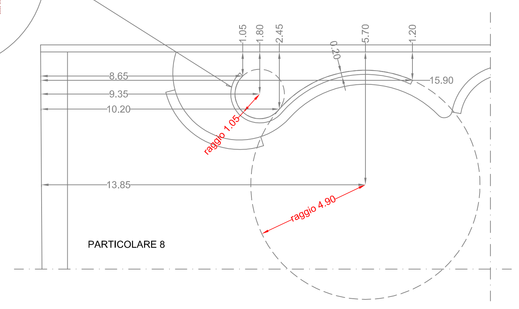
Firmato digitalmente da:
LORENZO TAMMARO
Data: 28/03/2025 12:20:10