COMUNE DI CALVIZZANO
CITTÀ METROPOLITANA DI NAPOLI

RIQUALIFICAZIONE AREE PERIFERICHE
LOCALITA' SAN PIETRO

Realizzazione parco urbano via Calamandrei e sistemazione via san Pietro
CUP B57H22002630003

IL RESPONSABILE DEL PROCEDIMENTO
Dott. Ing. Lorenzo TAMMARO

IL RESPONSABILE DEL SETTORE
Dott. Ing. Lorenzo TAMMARO

N.	REVISIONE	DATA
01		
02		
03		
04		
05		
06		
07		
08		
09		

IL PROGETTISTA E CSP
Dott. Ing. Lorenzo TAMMARO

COLLABORATORI
Geom. Raffaele ORDICHELLI
Geom. Giuseppe D'ANGELO

coordinatore sicurezza progettazione
Dott. Ing. Lorenzo TAMMARO

☐ PROGETTO PRELIMINARE ☐ PROGETTO DEFINITIVO ■ PROGETTO ESECUTIVO

☐ STATO DEI LUOGHI ☐ PROGETTO

■ ARCHITETTONICO ☐ ELABORATI TECNICI GENERALI ☐ STRUTTURE ☐ IMPIANTI

OPERATORE ECONOMICO ESTERNO (CAPOFILA) TIMBRO E FIRMA | OPERATORE ECONOMICO ESTERNO (MANDANTE) TIMBRO E FIRMA | OPERATORE ECONOMICO ESTERNO (MANDANTE) TIMBRO E FIRMA

TAVOLA: EA-24

DESCRIZIONE ELABORATO: SEZIONI

SCALA: 1:25

DATA:

Firmato digitalmente da: LORENZO TAMMARO
Data: 28/03/2025 12:20:02

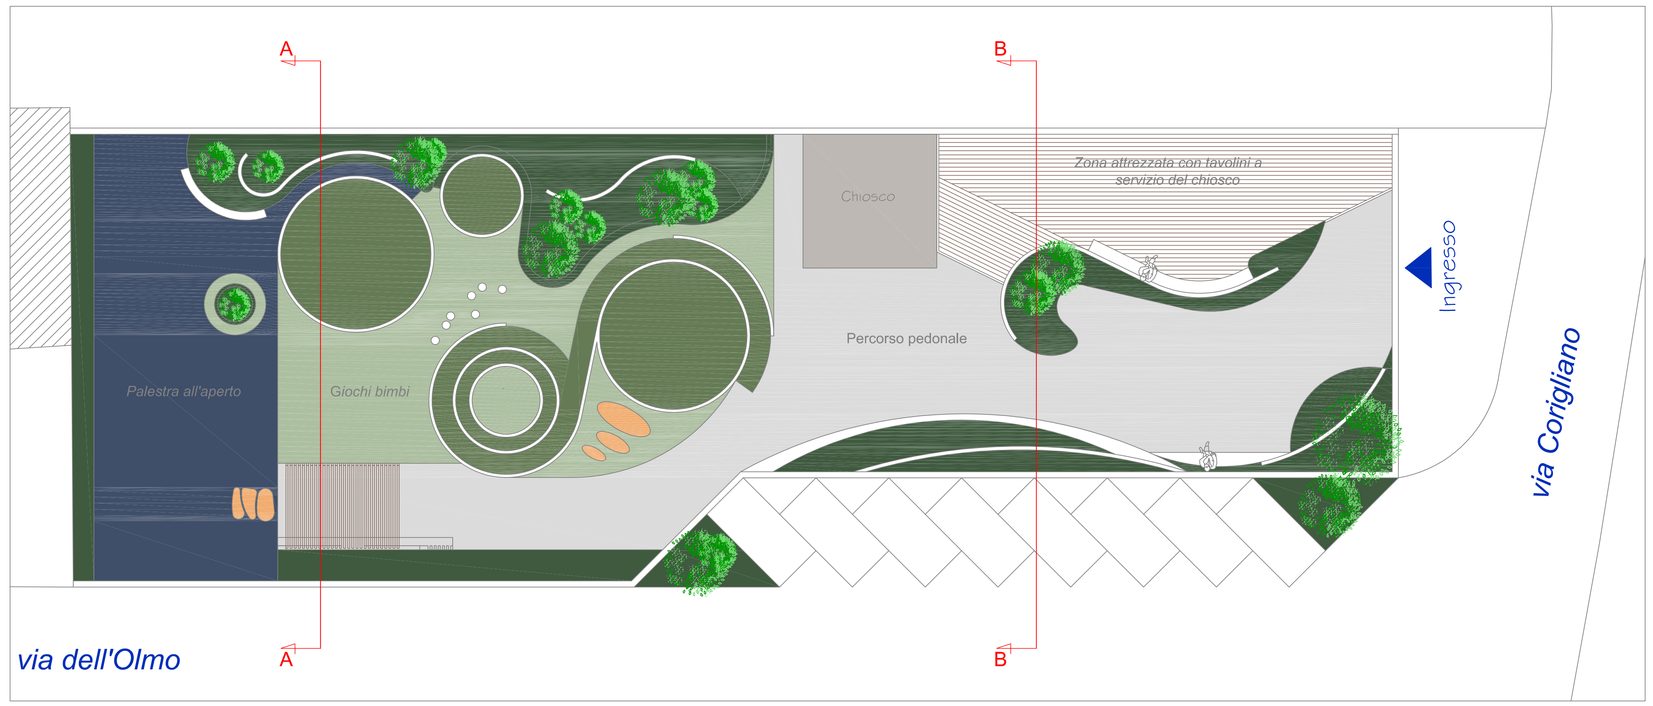

Planimetria di riferimento

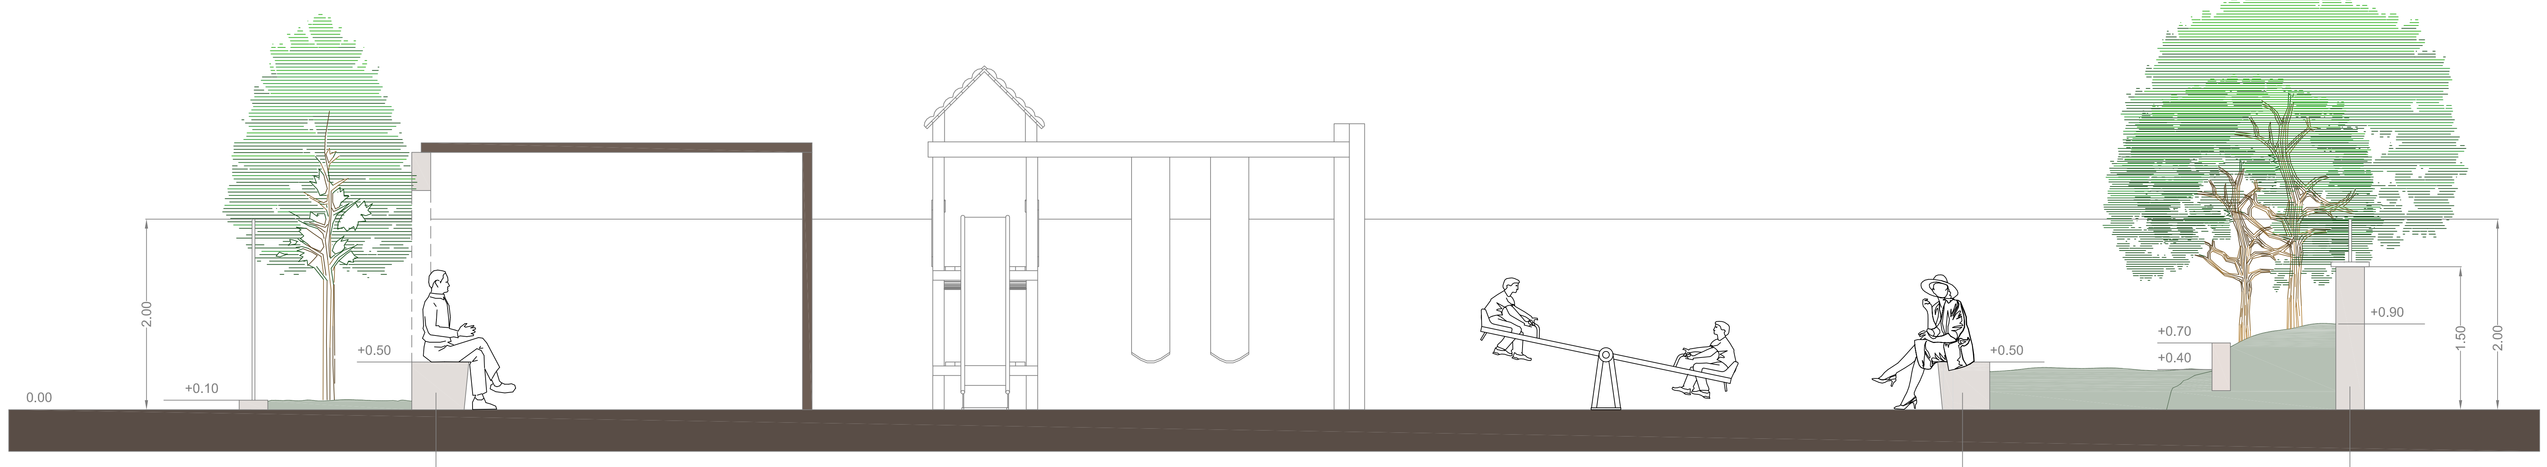

Sezione A-A

sedute in c.a. intonacate e tinteggiate
sp. variabile (vedi TAV 22_tracciato particolare B) / h= fuori terra cm 50

muro di confine in c.a. intonacato e tinteggiato
sp. cm 30

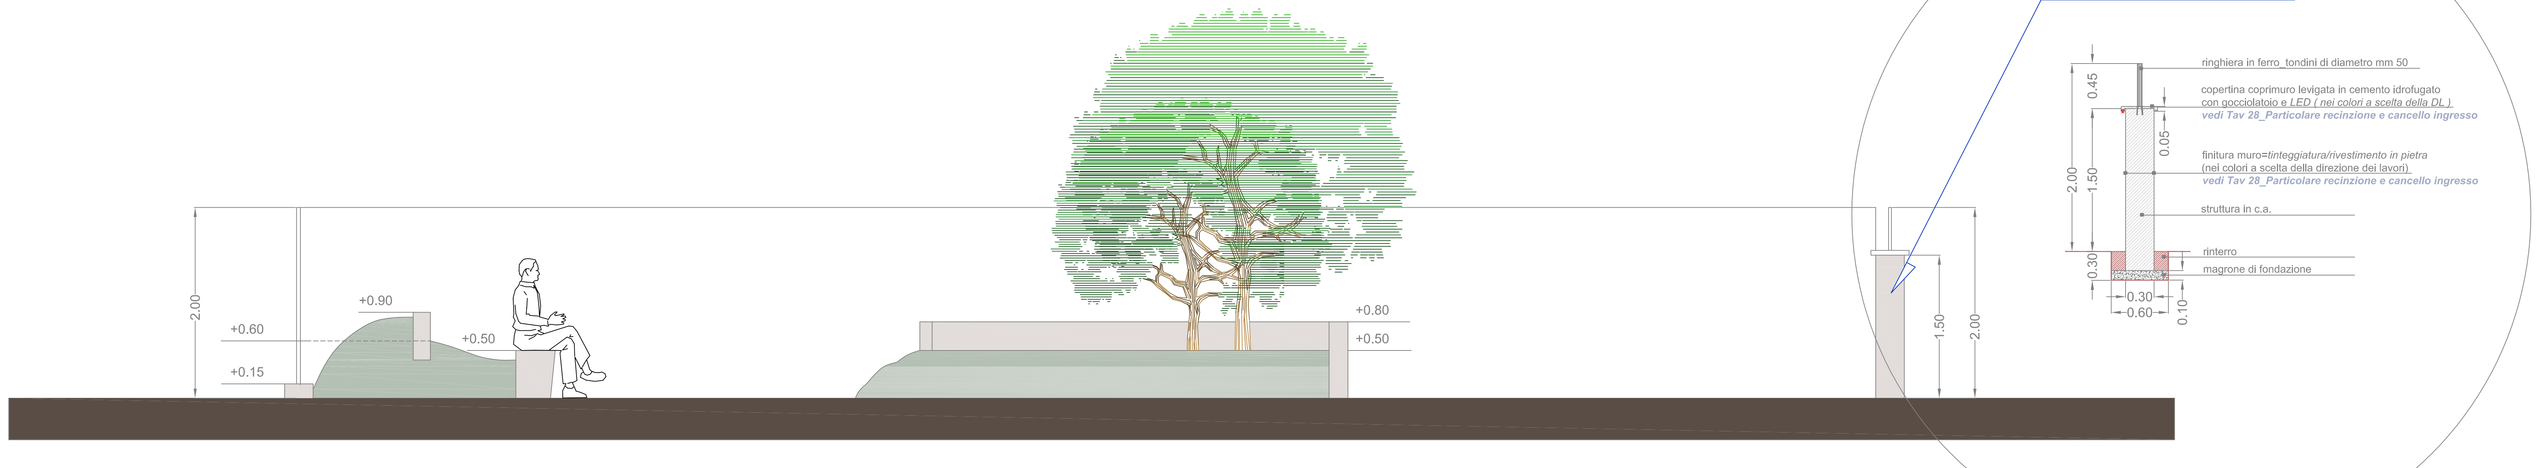
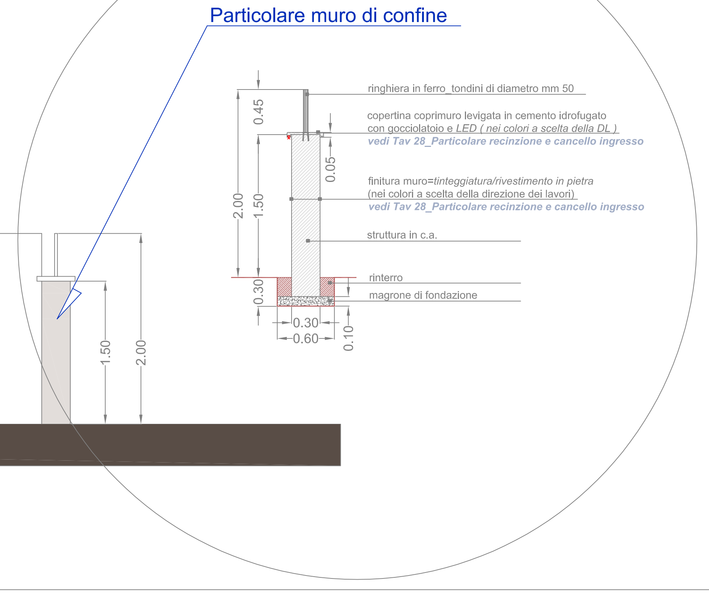
Sezione B-B