COMUNE DI CALVIZZANO
CITTÀ METROPOLITANA DI NAPOLI

RIQUALIFICAZIONE AREE PERIFERICHE LOCALITA' SAN PIETRO

Realizzazione parco urbano via Calamandrei e sistemazione via san Pietro
CUP B57H22002630003

IL RESPONSABILE DEL PROCEDIMENTO
Dott. ing. Lorenzo TAMMARO

IL RESPONSABILE DEL SETTORE
Dott. ing. Lorenzo TAMMARO

N.	REVISIONE	DATA
01		
02		
03		
04		
05		
06		
07		
08		
09		

IL PROGETTISTA E CSP
Dott. ing. Lorenzo TAMMARO

COLLABORATORI:
Geom. Raffaele ORDICHELLI
Geom. Giuseppe D'ANGELO

coordinatore sicurezza progettazione
Dott. ing. Lorenzo TAMMARO

☐ PROGETTO PRELIMINARE ☐ PROGETTO DEFINITIVO ■ PROGETTO ESECUTIVO

☐ STATO DEI LUOGHI ☐ PROGETTO

■ ARCHITETTONICO ☐ ELABORATI TECNICI GENERALI ☐ STRUTTURE ☐ IMPIANTI

OPERATORE ECONOMICO ESTERNO (EVENTUALE): TIMBRO E FIRMA

Firmato digitalmente da: LORENZO TAMMARO
Data: 28/03/2025 12:21:16

TAVOLA n.: EA-25

DESCRIZIONE DELL'ELABORATO:
PARTICOLARE PAVIMENTAZIONE
AREA A SERVIZIO DEL CHIOSCO E
PARTICOLARI COSTRUTTIVI CHIOSCO

SCALA: 1:100

DATA:

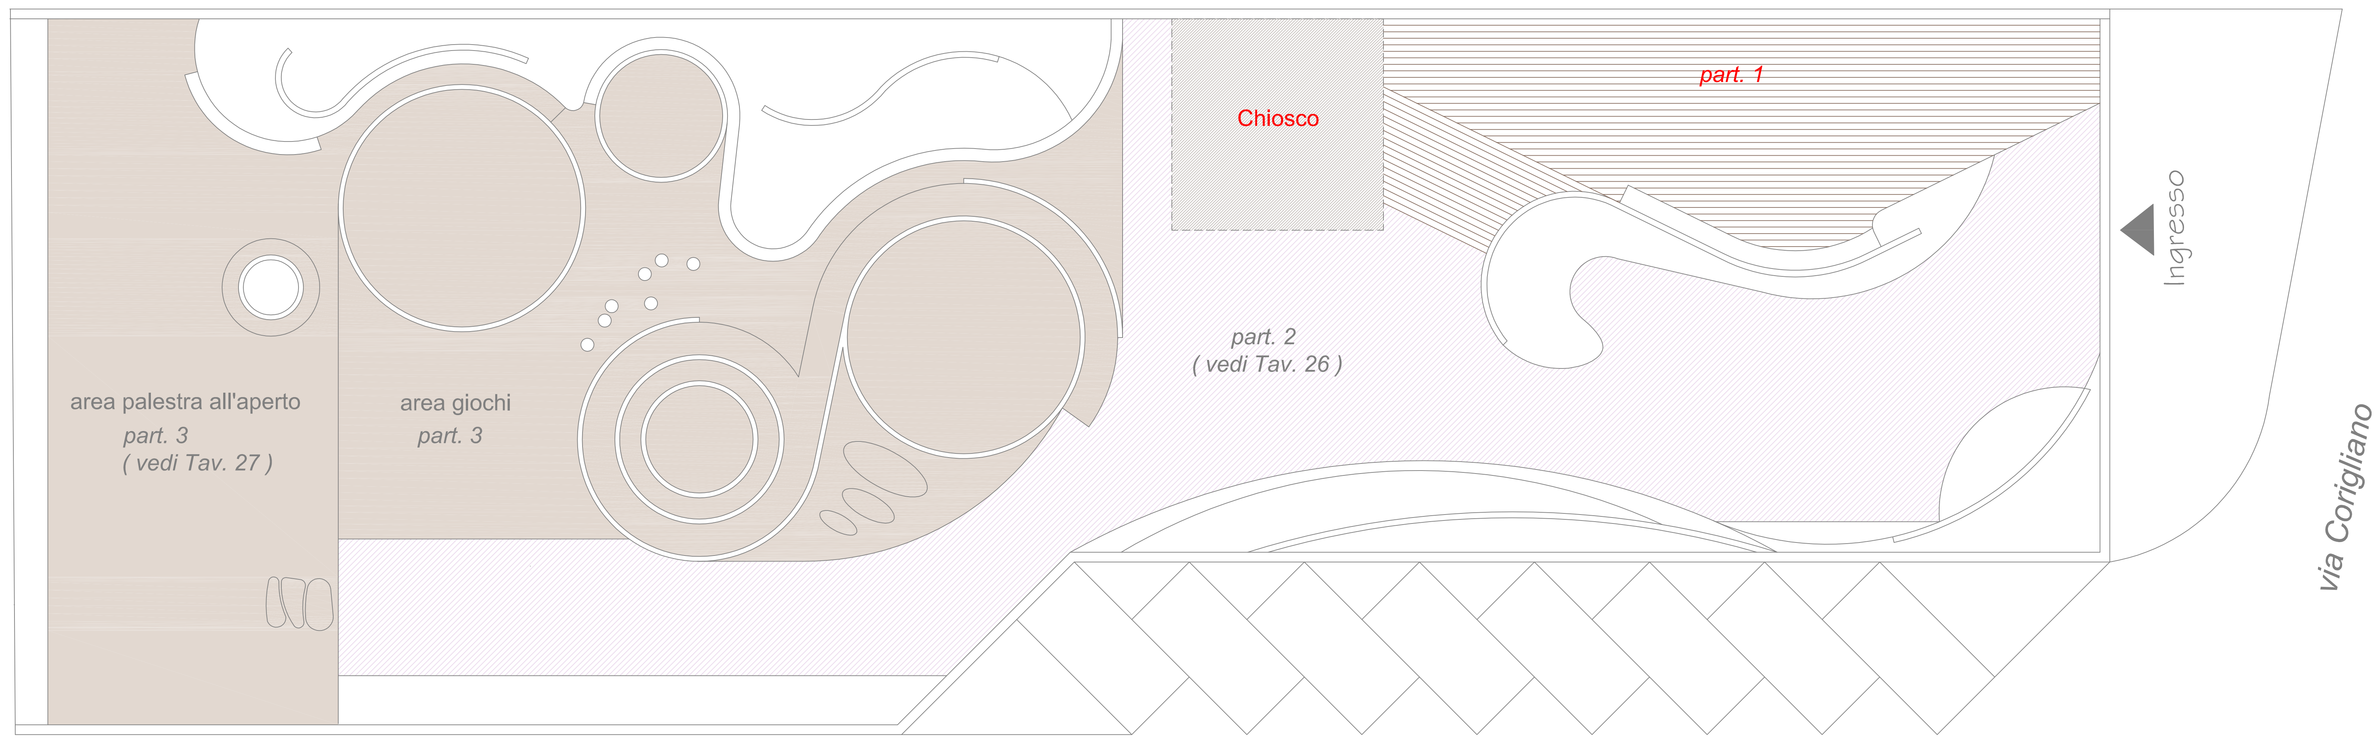

part. 1

Pavimentazione in gres porcellanato per esterno effetto legno

Il prodotto deve avere le seguenti caratteristiche:
- rettificato;
- antiscivolo con coefficiente di anti-scivolosità R11
- spessore maggiorato (2cm)
- formato delle doghe di dimensioni miste (30x120; 30x180; 30x200)
- colore rovere scuro

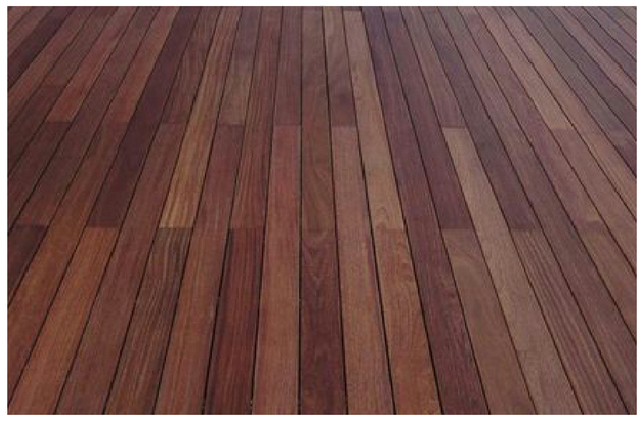

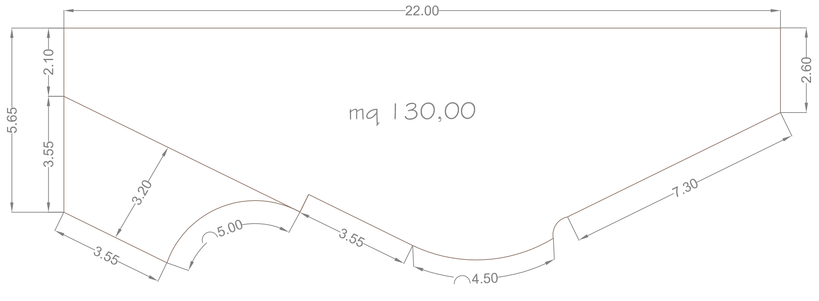

DIREZIONE LISTONI

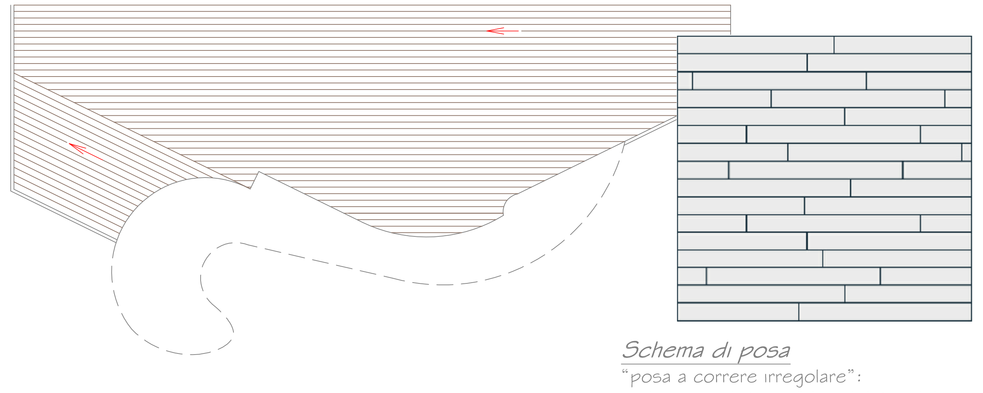

Schema di posa

"posa a correre irregolare":
disporre i listoni sfalsandoli tra di loro in modo irregolare (20-30-40cm).

Particolare Chiosco

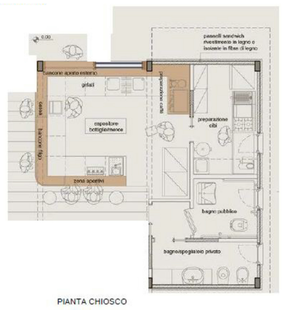

PIANTA CHIOSCO

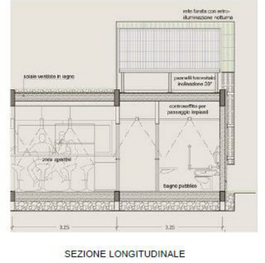
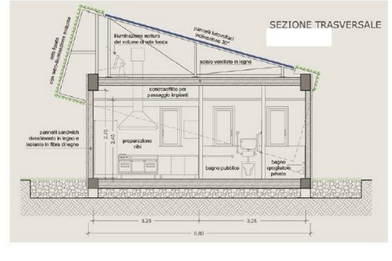
SEZIONE LONGITUDINALE