COMUNE DI CALVIZZANO
CITTÀ METROPOLITANA DI NAPOLI

RIQUALIFICAZIONE AREE PERIFERICHE LOCALITA' SAN PIETRO

Realizzazione parco urbano via Calamandrei e sistemazione via san Pietro
CUP B57H22002630003

IL RESPONSABILE DEL PROCEDIMENTO
Dott. Ing. Lorenzo TAMMARO

IL RESPONSABILE DEL SETTORE
Dott. Ing. Lorenzo TAMMARO

N.	REVISIONE	DATA
01		
02		
03		
04		
05		
06		
07		
08		
09		

IL PROGETTISTA E CSP
Dott. Ing. Lorenzo TAMMARO

COLLABORATORI
Geom. Raffaele ORDICHELLI
Geom. Giuseppe D'ANGELO

coordinatore sicurezza progettazione
Dott. Ing. Lorenzo TAMMARO

☐ PROGETTO PRELIMINARE ☐ PROGETTO DEFINITIVO ■ PROGETTO ESECUTIVO

☐ STATO DEI LUOGHI ☐ PROGETTO

■ ARCHITETTONICO ☐ ELABORATI TECNICI GENERALI ☐ STRUTTURE ☐ IMPIANTI

OPERATORE ECONOMICO ESTERNO (EVENTUALE): TIMBRO E FIRMA | OPERATORE ECONOMICO ESTERNO (EVENTUALE): TIMBRO E FIRMA

TAVOLA n. **EA-26**

DESCRIZIONE DELL'ELABORATO
PARTICOLARE PAVIMENTAZIONE PERCORSO PEDONALE

SCALA 1:100

DATA

Firmato digitalmente da: LORENZO TAMMARO
Data: 28/03/2023 12:21:52

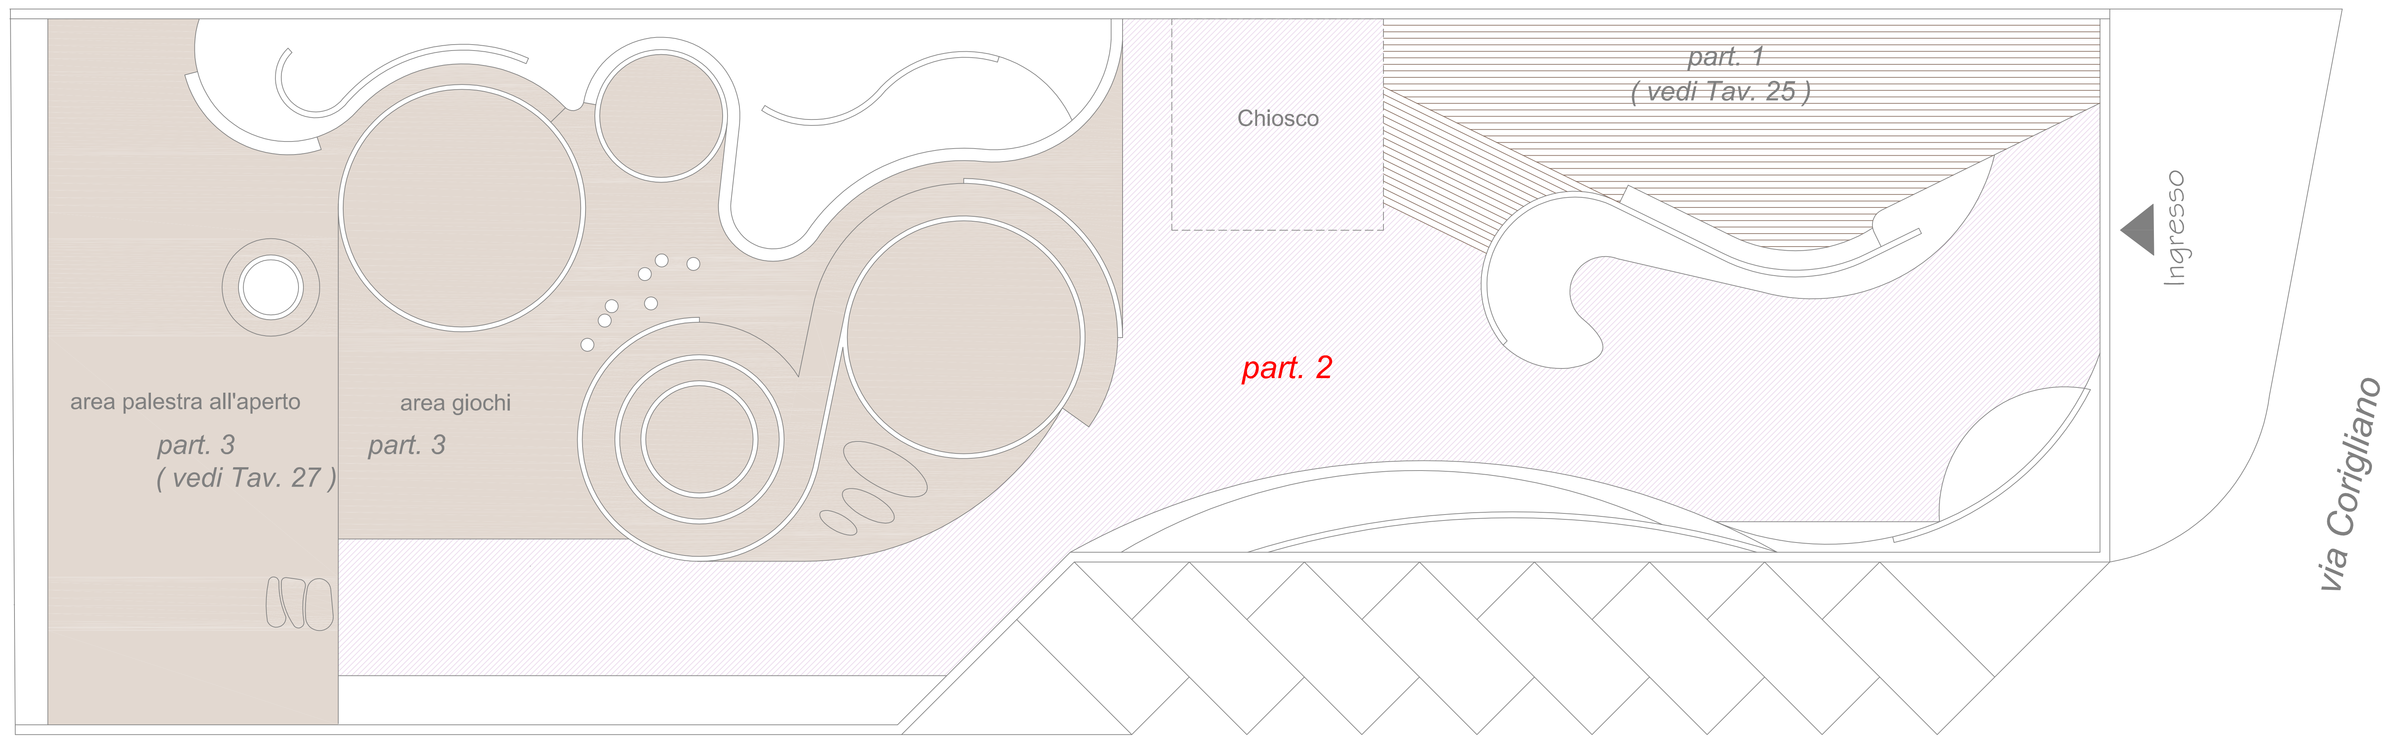

part. 2

Pavimentazione con effetto ghiaia lavato tipo Chromostone
- sasso lavato colorato, nei colori a scelta della DL
- dimensioni sasso 6/9 mm per sasso arrotondato

"**CHROMOSTONE "** è un pavimento con effetto "sasso lavato".
E' un prodotto a base di pigmenti colorati, fibre, resine disperdenti e plastificanti, prodotti anti-efflorescenze e additivi antiritiro che, mescolato con cementi e ghiaie di vari colori, forme e dimensioni, forma un impasto da applicare con spessore di 3 cm su calcestruzzo fresco.

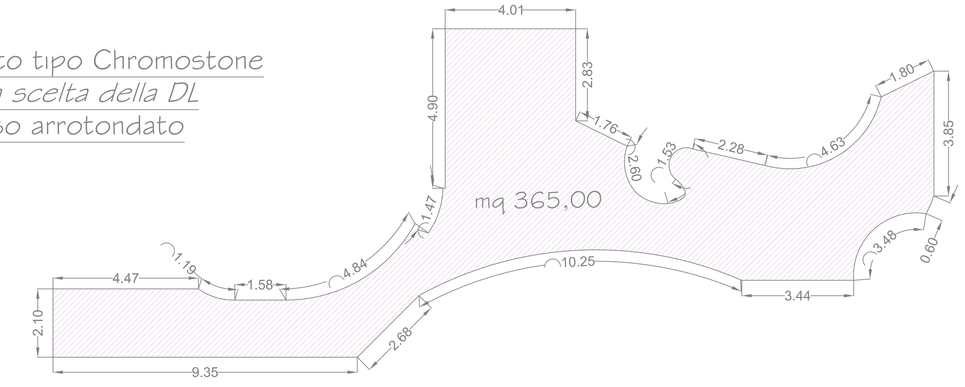

LAVORAZIONE

Realizzare un massetto di calcestruzzo per uno spessore di 8 cm armato con rete elettrosaldata, fino ad arrivare a quota -3 cm rispetto alla quota del pavimento finito; il massetto dovrà essere realizzato con calcestruzzo RcK 300 e lavorato con consistenza asciutta staggiato e irruvidito in superficie con un rastrello; successivamente sullo stesso verrà steso fresco su fresco un impasto costituito da:

- 25 kg di CHROMOSTONE®
- 50 kg di cemento 4,25 bianco o grigio (o mescolati tra di loro)
- 125 kg di ghiaia di varie granulometrie e colori (secondo l'effetto finale desiderato).

Tale impasto verrà steso sul calcestruzzo fino a quota di pavimento finito, staggiato e lisciato con spatola d'acciaio (attrezzo FRESNO TROWEL) dopo la stesura si potrà procedere all'applicazione del **CSK DISATTIVANTE**. Per il lavaggio successivo attenersi alla scheda tecnica del disattivante stesso. A superficie asciutta applicare una mano di resina **SEALFLOOR 100**.

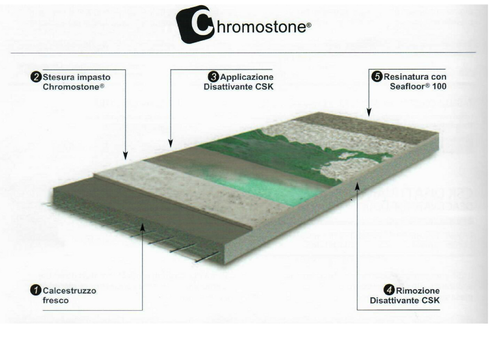
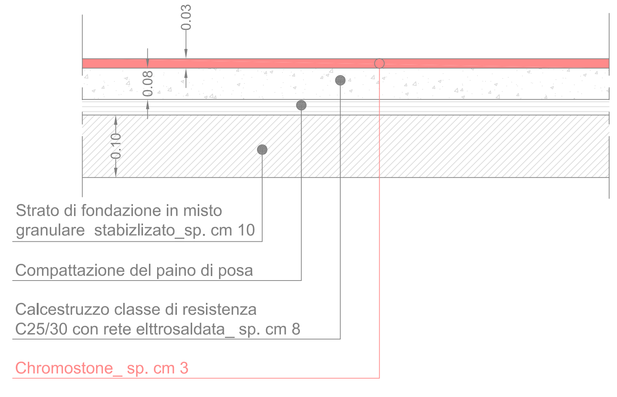
Schema struttura pavimentazione