COMUNE DI CALVIZZANO
CITTÀ METROPOLITANA DI NAPOLI

RIQUALIFICAZIONE AREE PERIFERICHE LOCALITA' SAN PIETRO

Realizzazione parco urbano via Calamandrei e sistemazione via san Pietro
CUP B57H22002630003

IL RESPONSABILE DEL PROCEDIMENTO
Dott. Ing. Lorenzo TAMMARO

IL RESPONSABILE DEL SETTORE
Dott. Ing. Lorenzo TAMMARO

IL PROGETTISTA E CSP
Dott. Ing. Lorenzo TAMMARO

COLLABORATORI
Geom. Raffaele ORDICHELLI
Geom. Giuseppe D'ANGELO

coordinatore sicurezza progettazione
Dott. Ing. Lorenzo TAMMARO

N.	REVISIONE	DATA
01		
02		
03		
04		
05		
06		
07		
08		
09		

☐ PROGETTO PRELIMINARE ☐ PROGETTO DEFINITIVO ■ PROGETTO ESECUTIVO

☐ STATO DEI LUOGHI ☐ PROGETTO

■ ARCHITETTONICO ☐ ELABORATI TECNICI GENERALI ☐ STRUTTURE ☐ IMPIANTI

OPERATORE ECONOMICO ESTERNO (EVENTUALE) TIMBRO E FIRMA

OPERATORE ECONOMICO ESTERNO (EVENTUALE) TIMBRO E FIRMA

OPERATORE ECONOMICO ESTERNO (EVENTUALE) TIMBRO E FIRMA

OPERATORE ECONOMICO ESTERNO (EVENTUALE) TIMBRO E FIRMA

TAVOLA n.
EA-27

DESCRIZIONE DELL'ELABORATO
PARTICOLARE PAVIMENTAZIONE AREA PALESTRA ALL'APERTO - AREA GIOCHI

Firmato digitalmente da: LORENZO TAMMARO
Data: 28/03/2025 12:22:29

SCALA
1:100

DATA

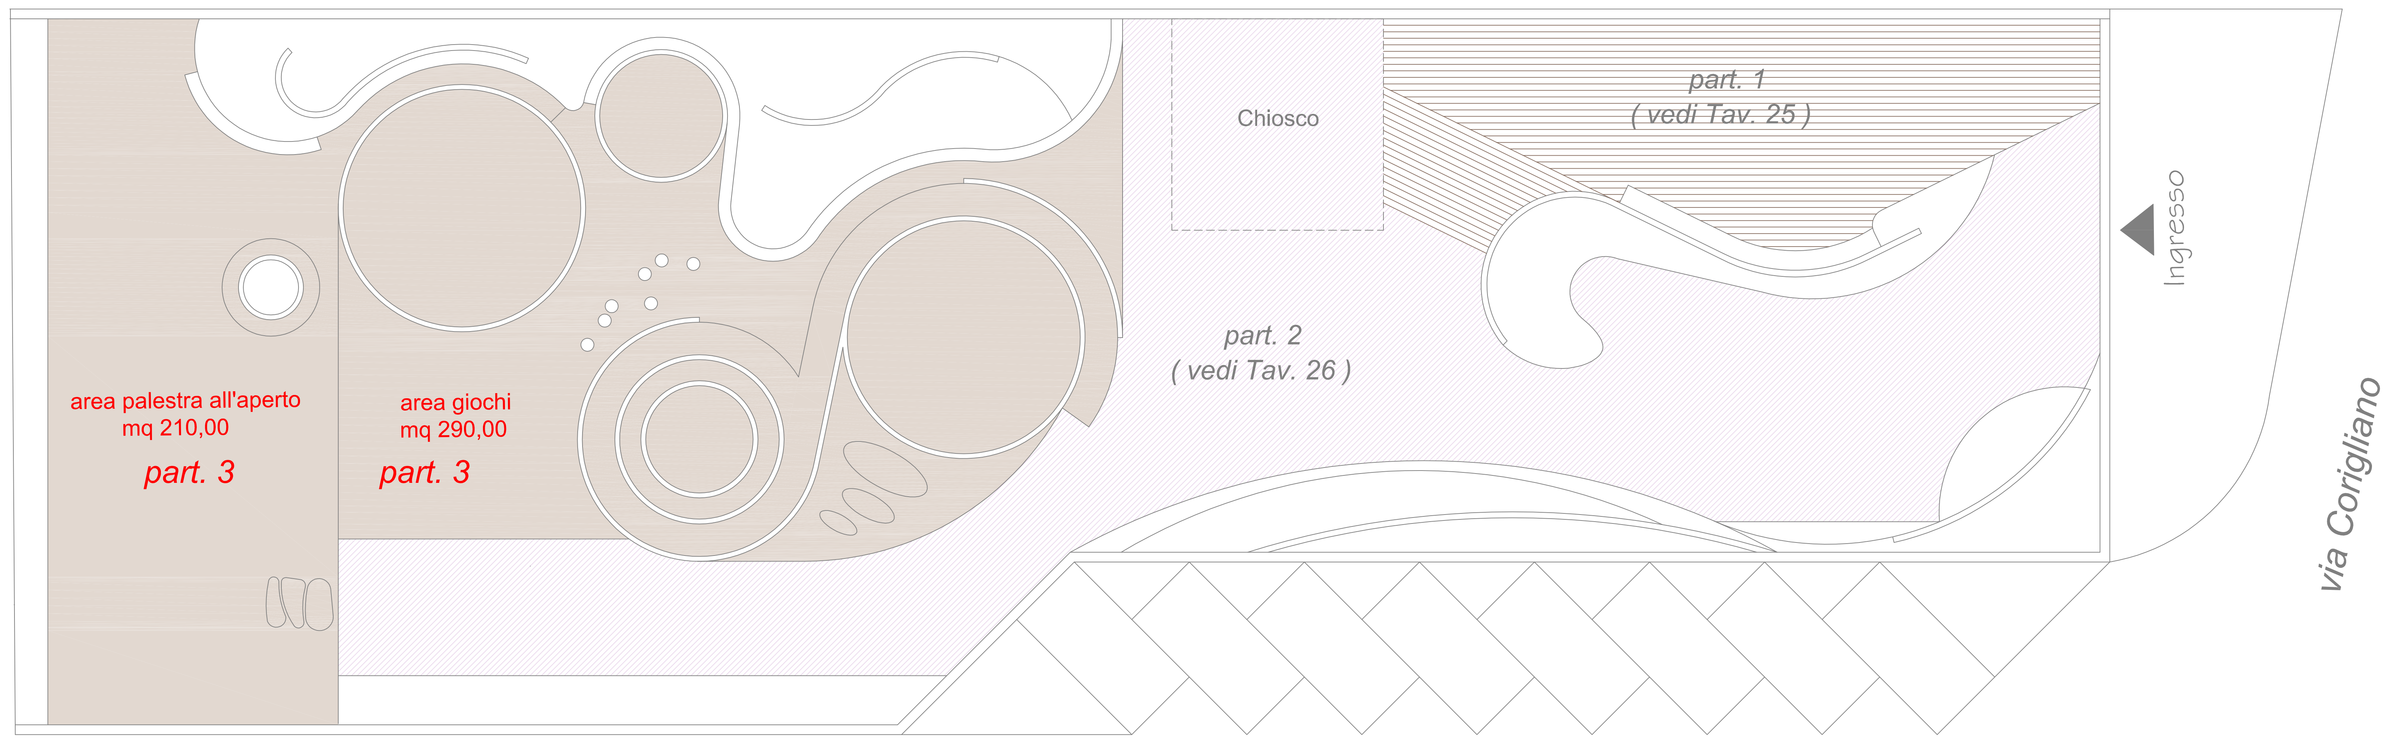

Dimesionamento

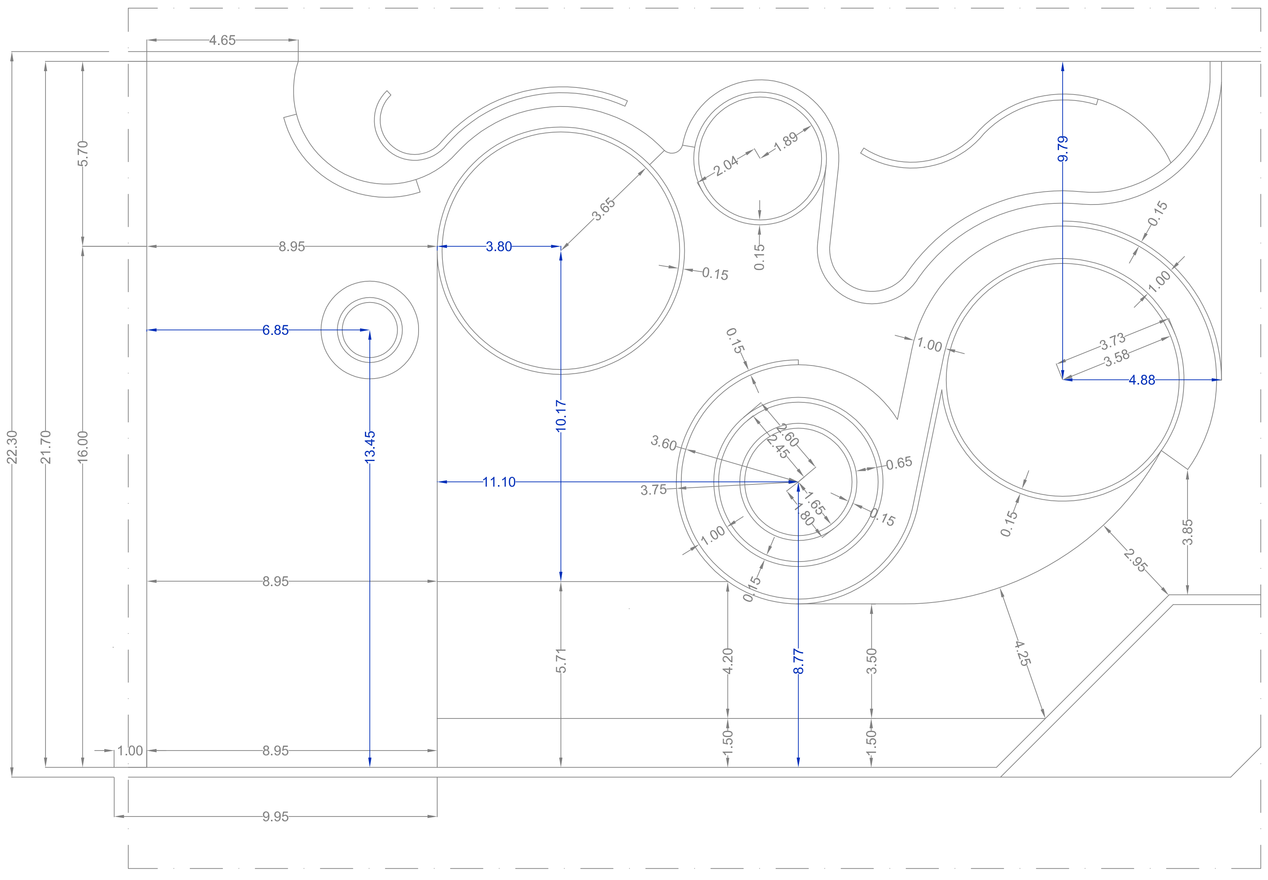

part. 3

Pavimentazione in gomma colata antitrauma

Il prodotto deve avere le seguenti caratteristiche:

- materiale completamente atossico con vasta gamma di colori;
- elasticità permanente con una proiezione inalterata nel tempo;
- resistenza all'abrasione;
- superfici resistenti a raggi UV, agenti atmosferici;
- facilità di pulizia.

Schema colori

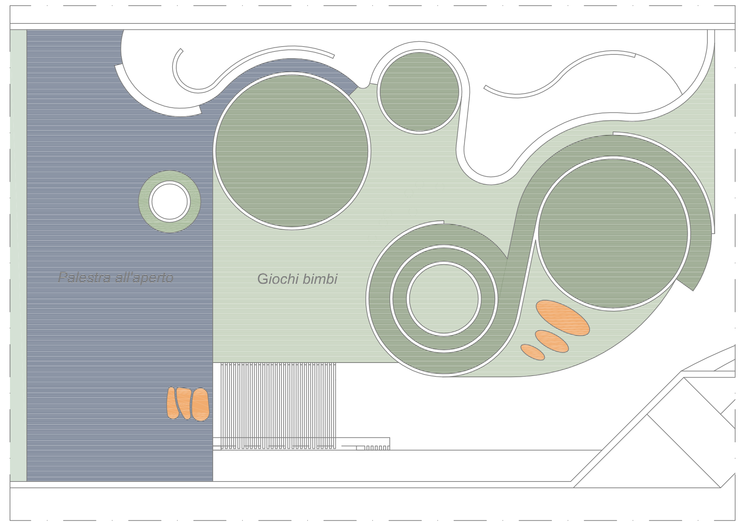

- Blu scuro per palestra all'aperto
- Verde scuro per area installazione giochi
- Verde chiaro per percorso area giochi
- Bianco per delimitazione aree
- Arancione per disegni percorso