

COMUNE DI CALIZZANO
CITTA' METROPOLITANA DI NAPOLI

REQUISITI FUNZIONALI ALLE OPERE PER LA
RIPAVIMENTAZIONE DELLA STRADA COMUNALE N. 4
SITUAZIONE AL 15/01/2019
COP. 001/2019/00000


REQUISITI FUNZIONALI ALLE OPERE PER LA RIPAVIMENTAZIONE DELLA STRADA COMUNALE N. 4
SITUAZIONE AL 15/01/2019
COP. 001/2019/00000

PROGETTO PRELIMINARE	<input type="checkbox"/>	PROGETTO DEFINITIVO	<input type="checkbox"/>	PROGETTO ESECUTIVO	<input type="checkbox"/>
STRUTTURALE	<input type="checkbox"/>	ALTERNATIVE	<input type="checkbox"/>	STRUTTURALE	<input type="checkbox"/>
ALTERNATIVE	<input type="checkbox"/>	STRUTTURALE	<input type="checkbox"/>	ALTERNATIVE	<input type="checkbox"/>


DATA: 15/01/2019
AUTORE: []
REDAZIONE: []
VERIFICA: []
APPROVAZIONE: []

ES-13
ESPOSIZIONE


Sezione 1 (picchetto 42) Progr 1.299,91
Stato attuale

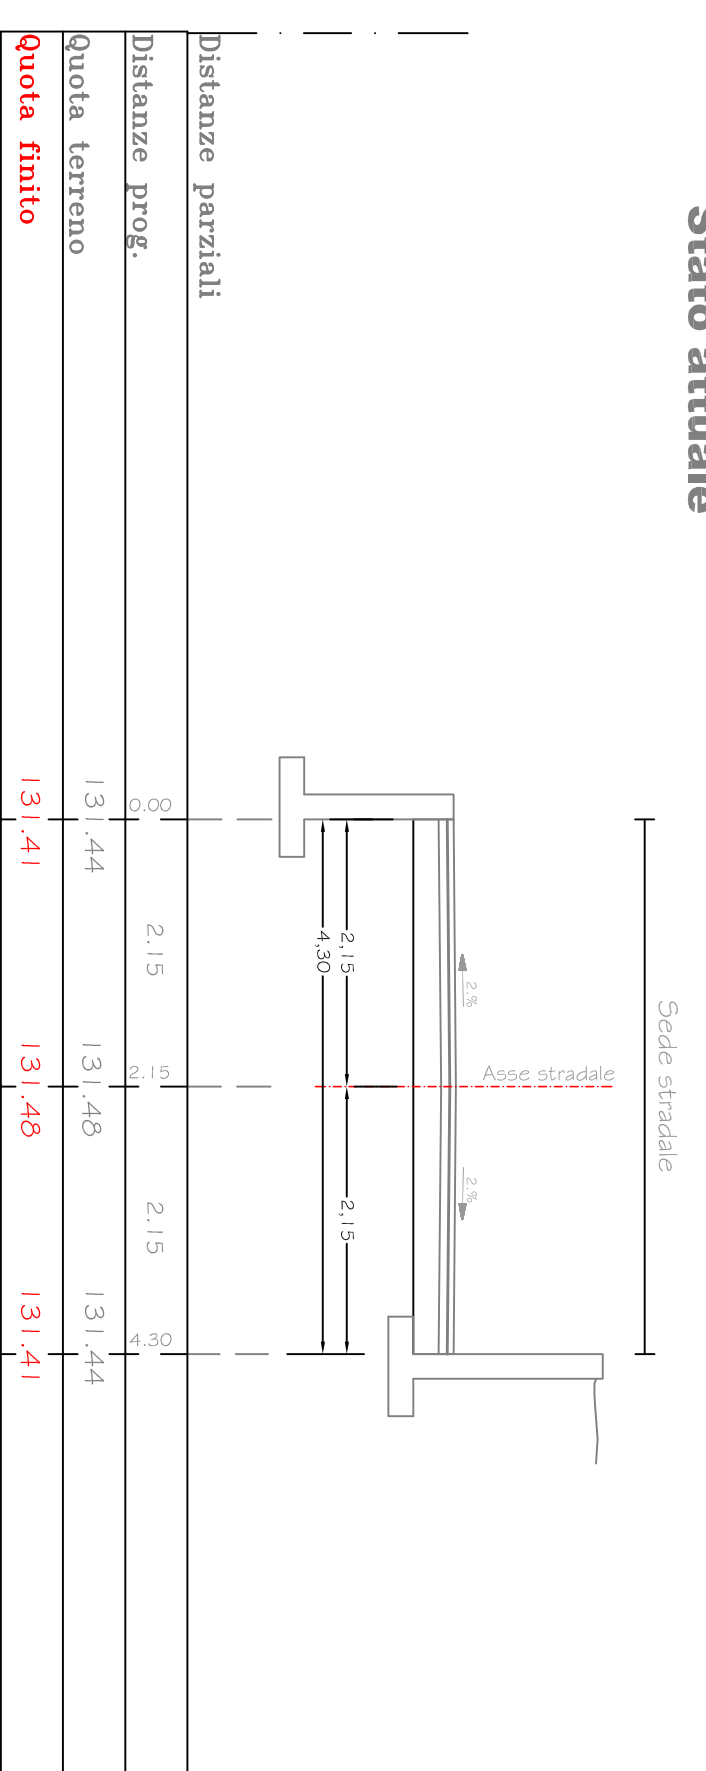

Sezione 2 (picchetto 39) Progr 908,68
Stato attuale

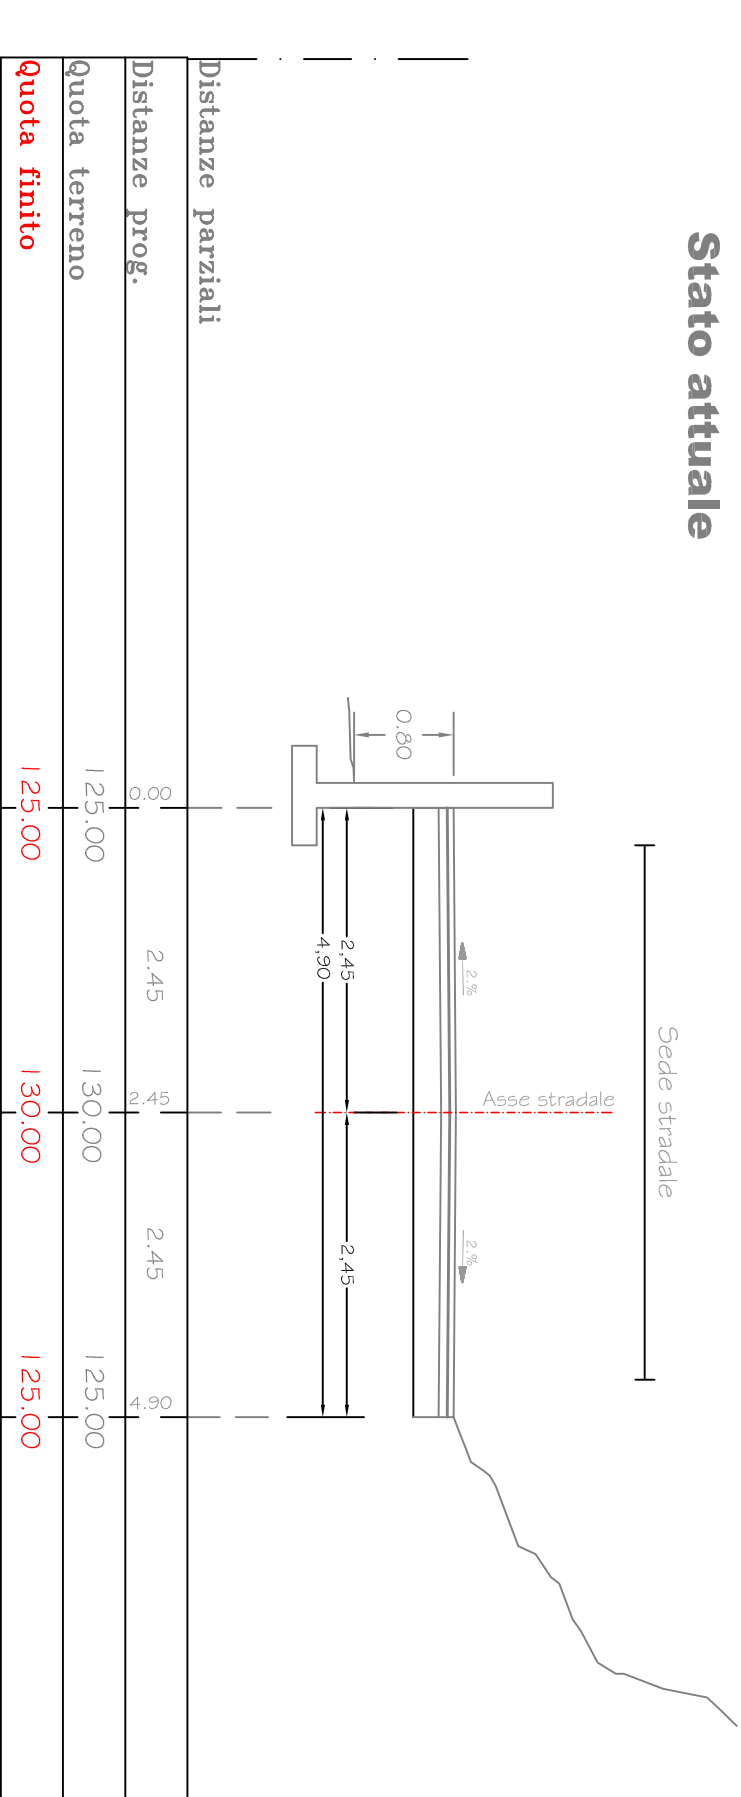

Sezione tipo
scala 1:10

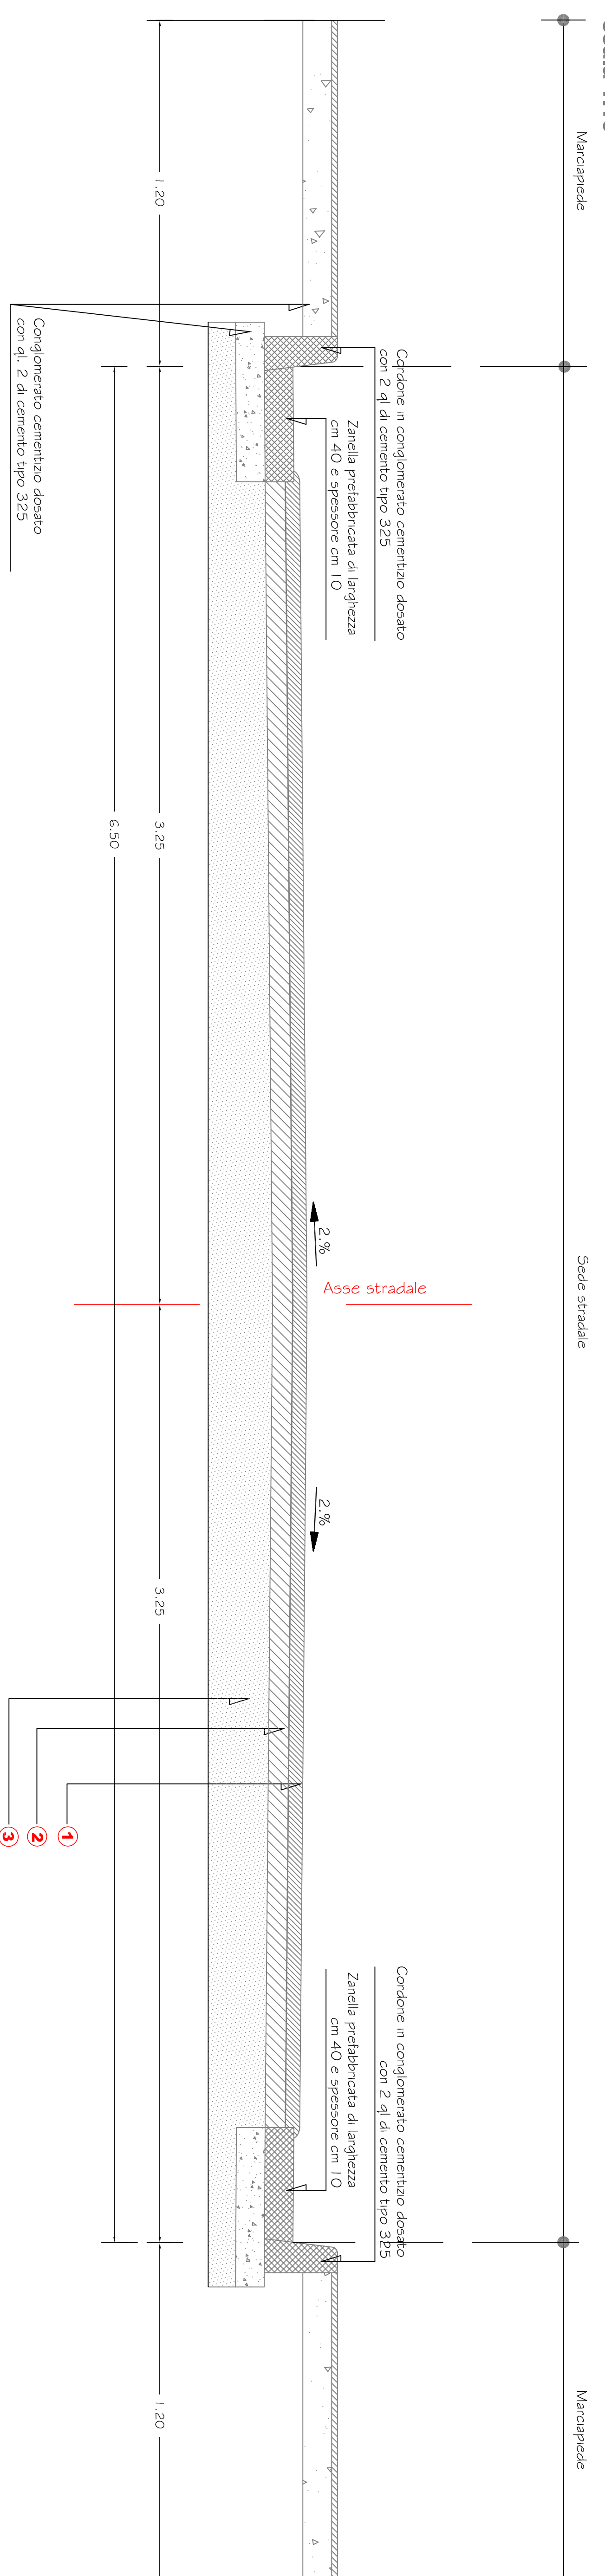

- LEGENDA**
- ① Conglomerato bituminoso (tappetino) per pavimentazione stradale spessore cm. 3
 - ② Strato di collegamento (binder) in conglomerato bituminoso, di spessore di cm. 7;
 - ③ Fondazione stradale in misto calceareo granulometrico stabilizzato di spessore cm. 20