COMUNE DI CALVIZZANO
CITTÀ METROPOLITANA DI NAPOLI

RIQUALIFICAZIONE AREE PERIFERICHE LOCALITA' SAN PIETRO

Realizzazione parco urbano via Calamandrei e sistemazione via san Pietro
CUP B57H22002630003

IL RESPONSABILE DEL PROCEDIMENTO
Dott. Ing. Lorenzo TAMMARO

IL RESPONSABILE DEL SETTORE
Dott. Ing. Lorenzo TAMMARO

IL PROGETTISTA E CSP
Dott. Ing. Lorenzo TAMMARO

COLLABORATORI
Geom. Raffaele ORDICHELLI
Geom. Giuseppe D'ANGELO

coordinatore sicurezza progettazione
Dott. Ing. Lorenzo TAMMARO

N.	REVISIONE	DATA
01		
02		
03		
04		
05		
06		
07		
08		
09		

☐ PROGETTO PRELIMINARE ☐ PROGETTO DEFINITIVO ■ PROGETTO ESECUTIVO

☐ STATO DEI LUOGHI ☐ PROGETTO

■ ARCHITETTONICO ☐ ELABORATI TECNICI GENERALI ☐ STRUTTURE ☐ IMPIANTI

OPERATORE ECONOMICO ESTERNO (EVENTUALE) TIMBRO E FIRMA | OPERATORE ECONOMICO ESTERNO (EVENTUALE) TIMBRO E FIRMA

TAVOLA n. **EA-35**

DESCRIZIONE DELL'ELABORATO
PIANO PARTICELLARE DI ESPROPRIO

SCALA

DATA

Firmato digitalmente da:
LORENZO TAMMARO
Data: 26/03/2025 12:37:33

N.	Foglio	Particella	Superficie [mq]	Qualità	Cl.	Superficie da espropriare [mq]	Indennità base di esproprio [€]	Intestatario	Luogo e data di nascita	CF
1	3	424	1 782,00	Frutteto	2	1782,00	€ 150 000,74	omissis	omissis	omissis

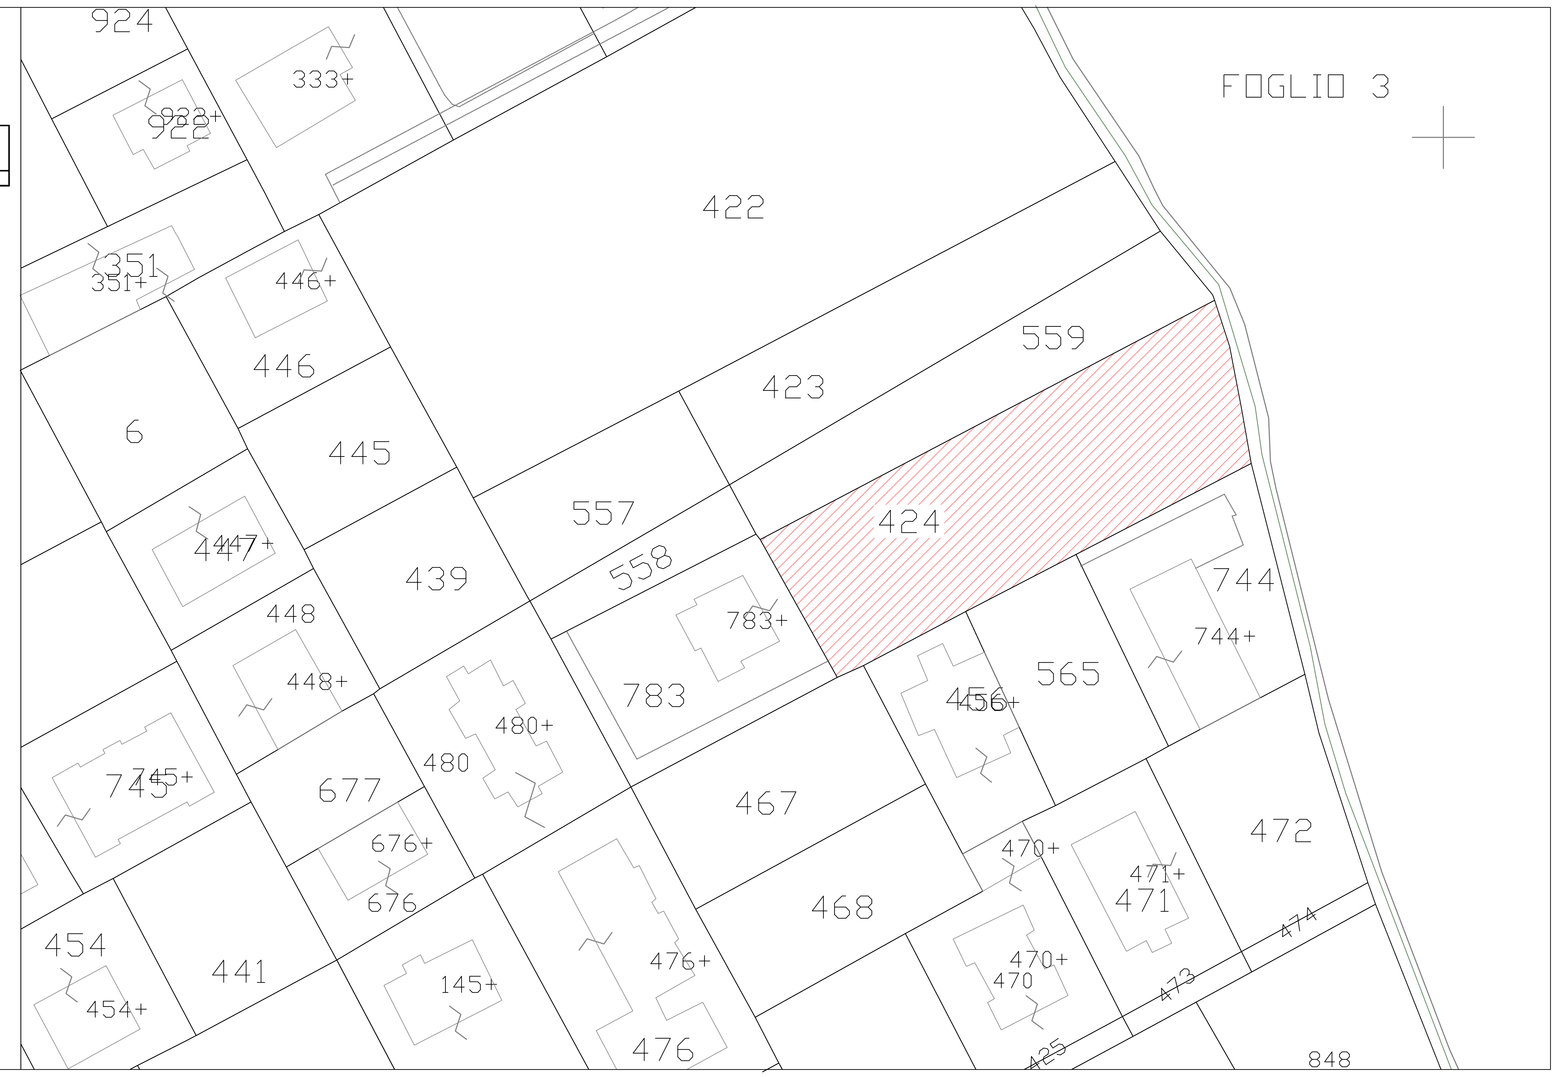

AREA OGGETTO DI ESPROPRIO