# COMUNE DI CALVIZZANO

Città Metropolitana di Napoli



# Realizzazione della nuova Caserma dei Carabinieri - Edificio EX IPAB

## PROGETTO DI FATTIBILITÀ TECNICO ECONOMICA

| Numero Tavola | Scala | Titolo Tavola |
|---|---|---|
| C-AR/03 | fuori scala | Inquadramento territoriale |


**Progettista**

DI GIROLAMO ENGINEERING

**Responsabile del progetto**

Ing. Lorenzo Tammaro

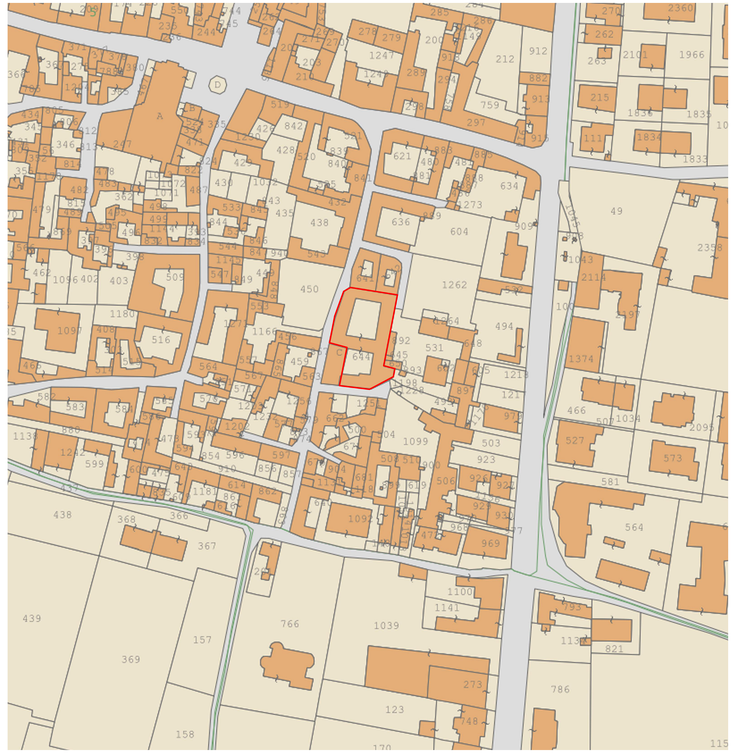

| EDIZ. | DATA | DESCRIZIONE | DISEGNATO | CONTROLLATO | APPROVATO |
|---|---|---|---|---|---|
| Rev.00 | APRILE 2025 | EMISSIONE | NP | LdG | FdG |
| Rev.01 | AGOSTO 2025 | | | | |
| | | | | | |


Questo documento, elaborato da Di Girolamo Engineering, non può essere riprodotto o comunicato a terzi senza preventivo consenso scritto (legge 22-4-41 n.633- art. 2575 e segg. C.C.)





Estratto Carta Tecnica Regionale _ Scala 1:2000



Estrato Catastale _ Catasto Terreni e Fabbricati - Foglio 5 Particella 644 del Comune di Calvizzano_ Scala 1:2500



Ortofoto _ Scala 1:5000