COMUNE DI CALVIZZANO
Città Metropolitana di Napoli



Realizzazione della nuova Caserma dei Carabinieri - Edificio EX IPAB

PROGETTO DI FATTIBILITÀ TECNICO ECONOMICA

Numero Tavola	Scala	Titolo Tavola
C-AR/07	1:100	Sezioni - Stato di fatto

Progettista
IDGE DI GIROLAMO ENGINEERING

ARCHITETTO NP 10604 SEZ. "A" ORDINE DEGLI ARCHITETTI PIANIFICATORI PAESAGGISTI E CONSERVATORI DELLA PROVINCIA DI NAPOLI


Responsabile del progetto
Ing. Lorenzo Tammaro

EDIZ.	DATA	DESCRIZIONE	DISEGNATO	CONTROLLATO	APPROVATO
Rev.00	APRILE 2025	EMISSIONE	NP	LdG	FdG
Rev.01	AGOSTO 2025				

Questo documento, elaborato da Di Girolamo Engineering, non può essere riprodotto o comunicato a terzi senza preventivo consenso scritto (legge 22-4-41,n.633- art. 2575 e segg. C.C.)




Sezione A-A' - Stato di Fatto
1:100

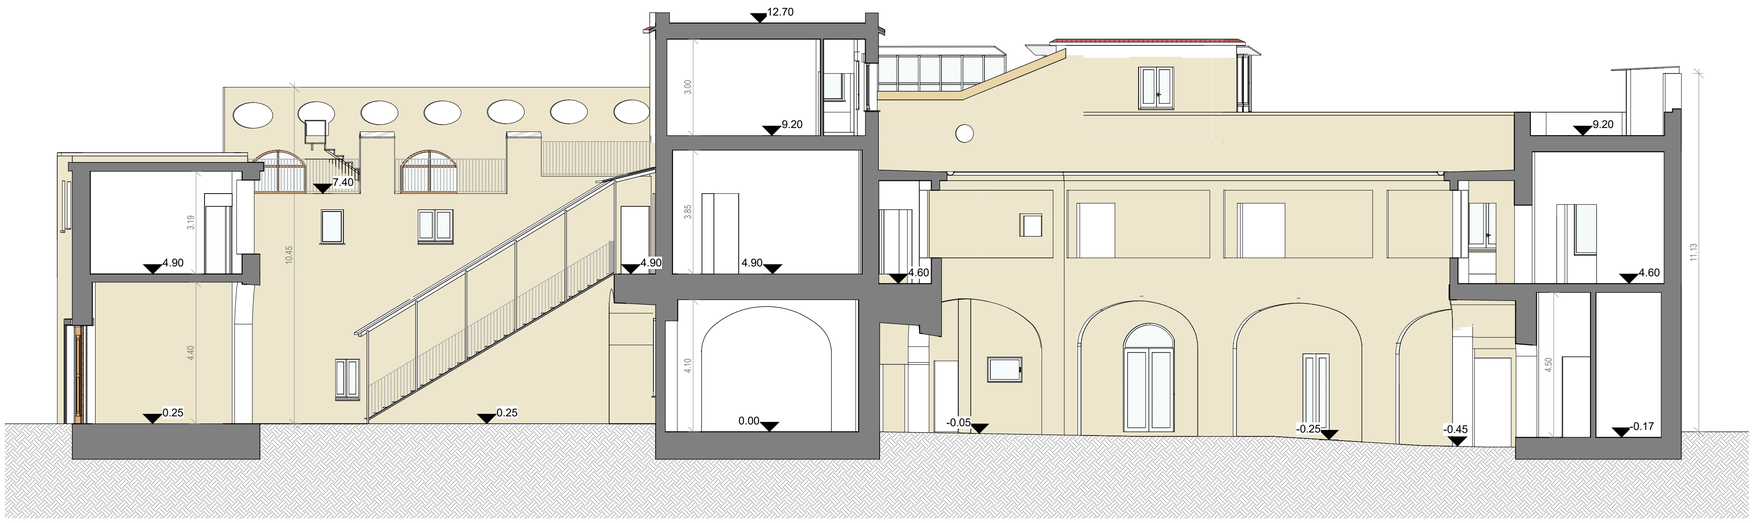

Sezione B-B' - Stato di Fatto
1:100



Sezione C-C' - Stato di Fatto
1:100

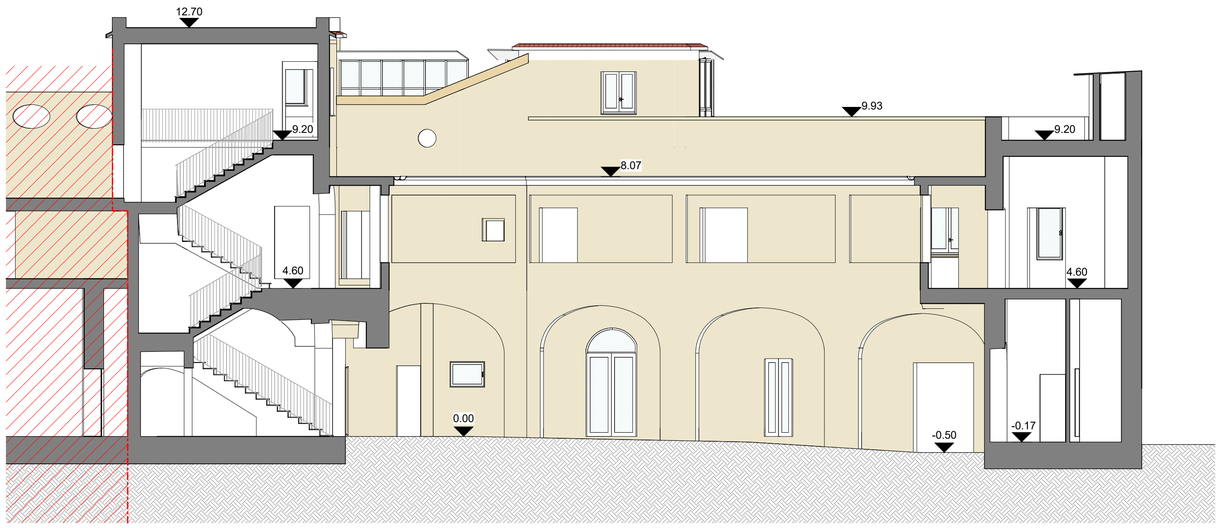

Sezione D-D' - Stato di Fatto
1:100