COMUNE DI CALVIZZANO
Città Metropolitana di Napoli



Realizzazione della nuova Caserma dei Carabinieri - Edificio EX IPAB

PROGETTO DI FATTIBILITÀ TECNICO ECONOMICA


Numero Tavola	Scala	Titolo Tavola
C-AR/08	1:100	Prospetti - Stato di fatto

Progettista
DI GIROLAMO ENGINEERING


Responsabile del progetto
Ing. Lorenzo Tammaro

EDIZ.	DATA	DESCRIZIONE	DISEGNATO	CONTROLLATO	APPROVATO
Rev.00	APRILE 2025	EMISSIONE	NP	LdG	FdG
Rev.01	AGOSTO 2025				


Questo documento, elaborato da Di Girolamo Engineering, non può essere riprodotto o comunicato a terzi senza preventivo consenso scritto (legge 22-4-41,n.633- art. 2575 e segg. C.C.)

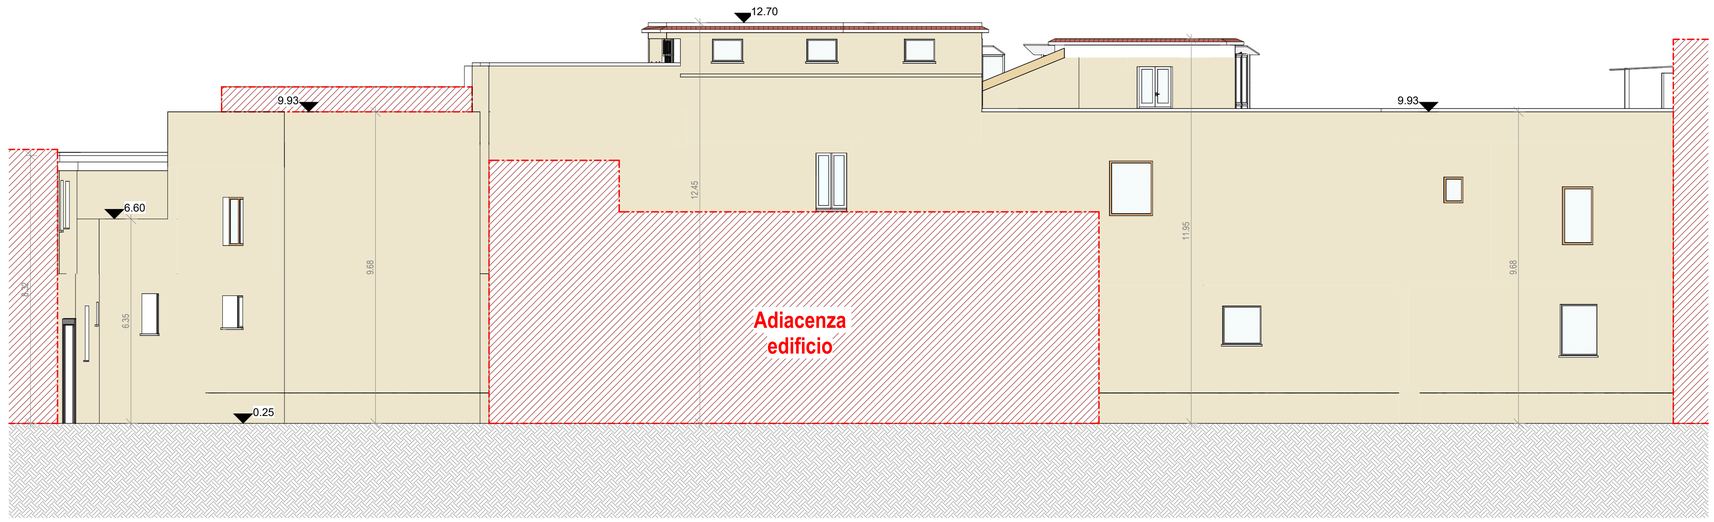

Prospetto Est - Stato di Fatto
1:100

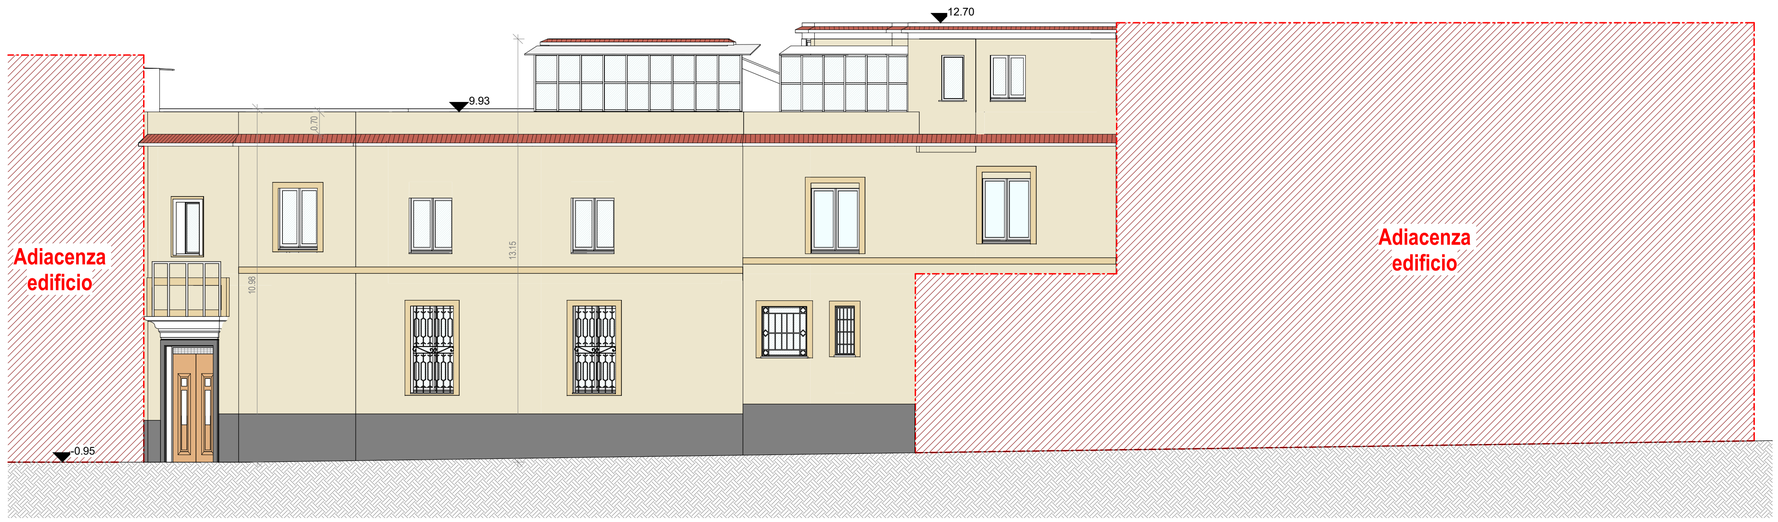

Prospetto Ovest - Stato di Fatto
1:100

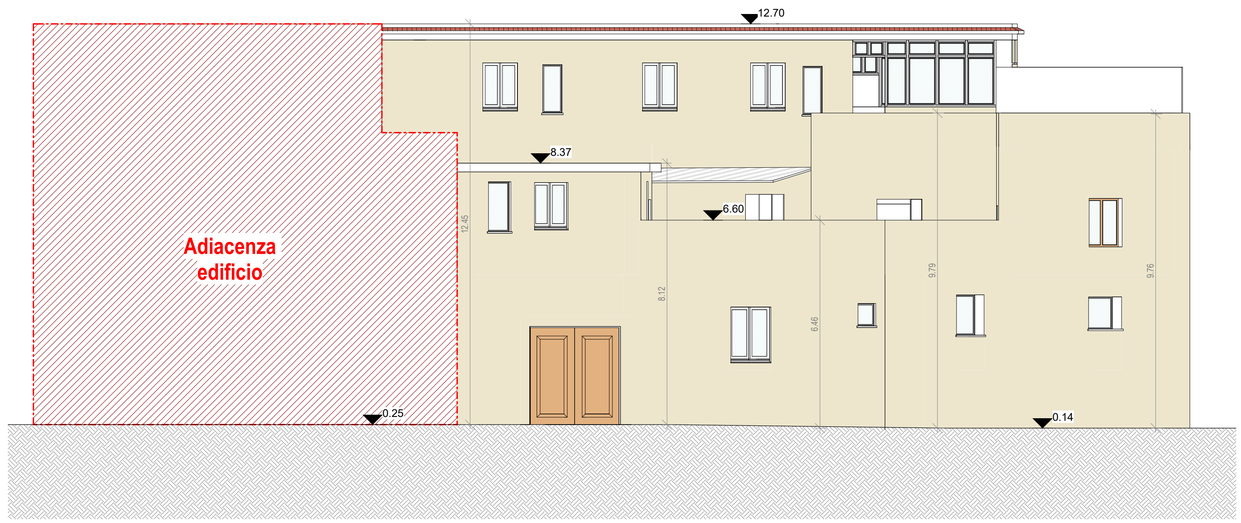

Prospetto Sud - Stato di Fatto
1:100