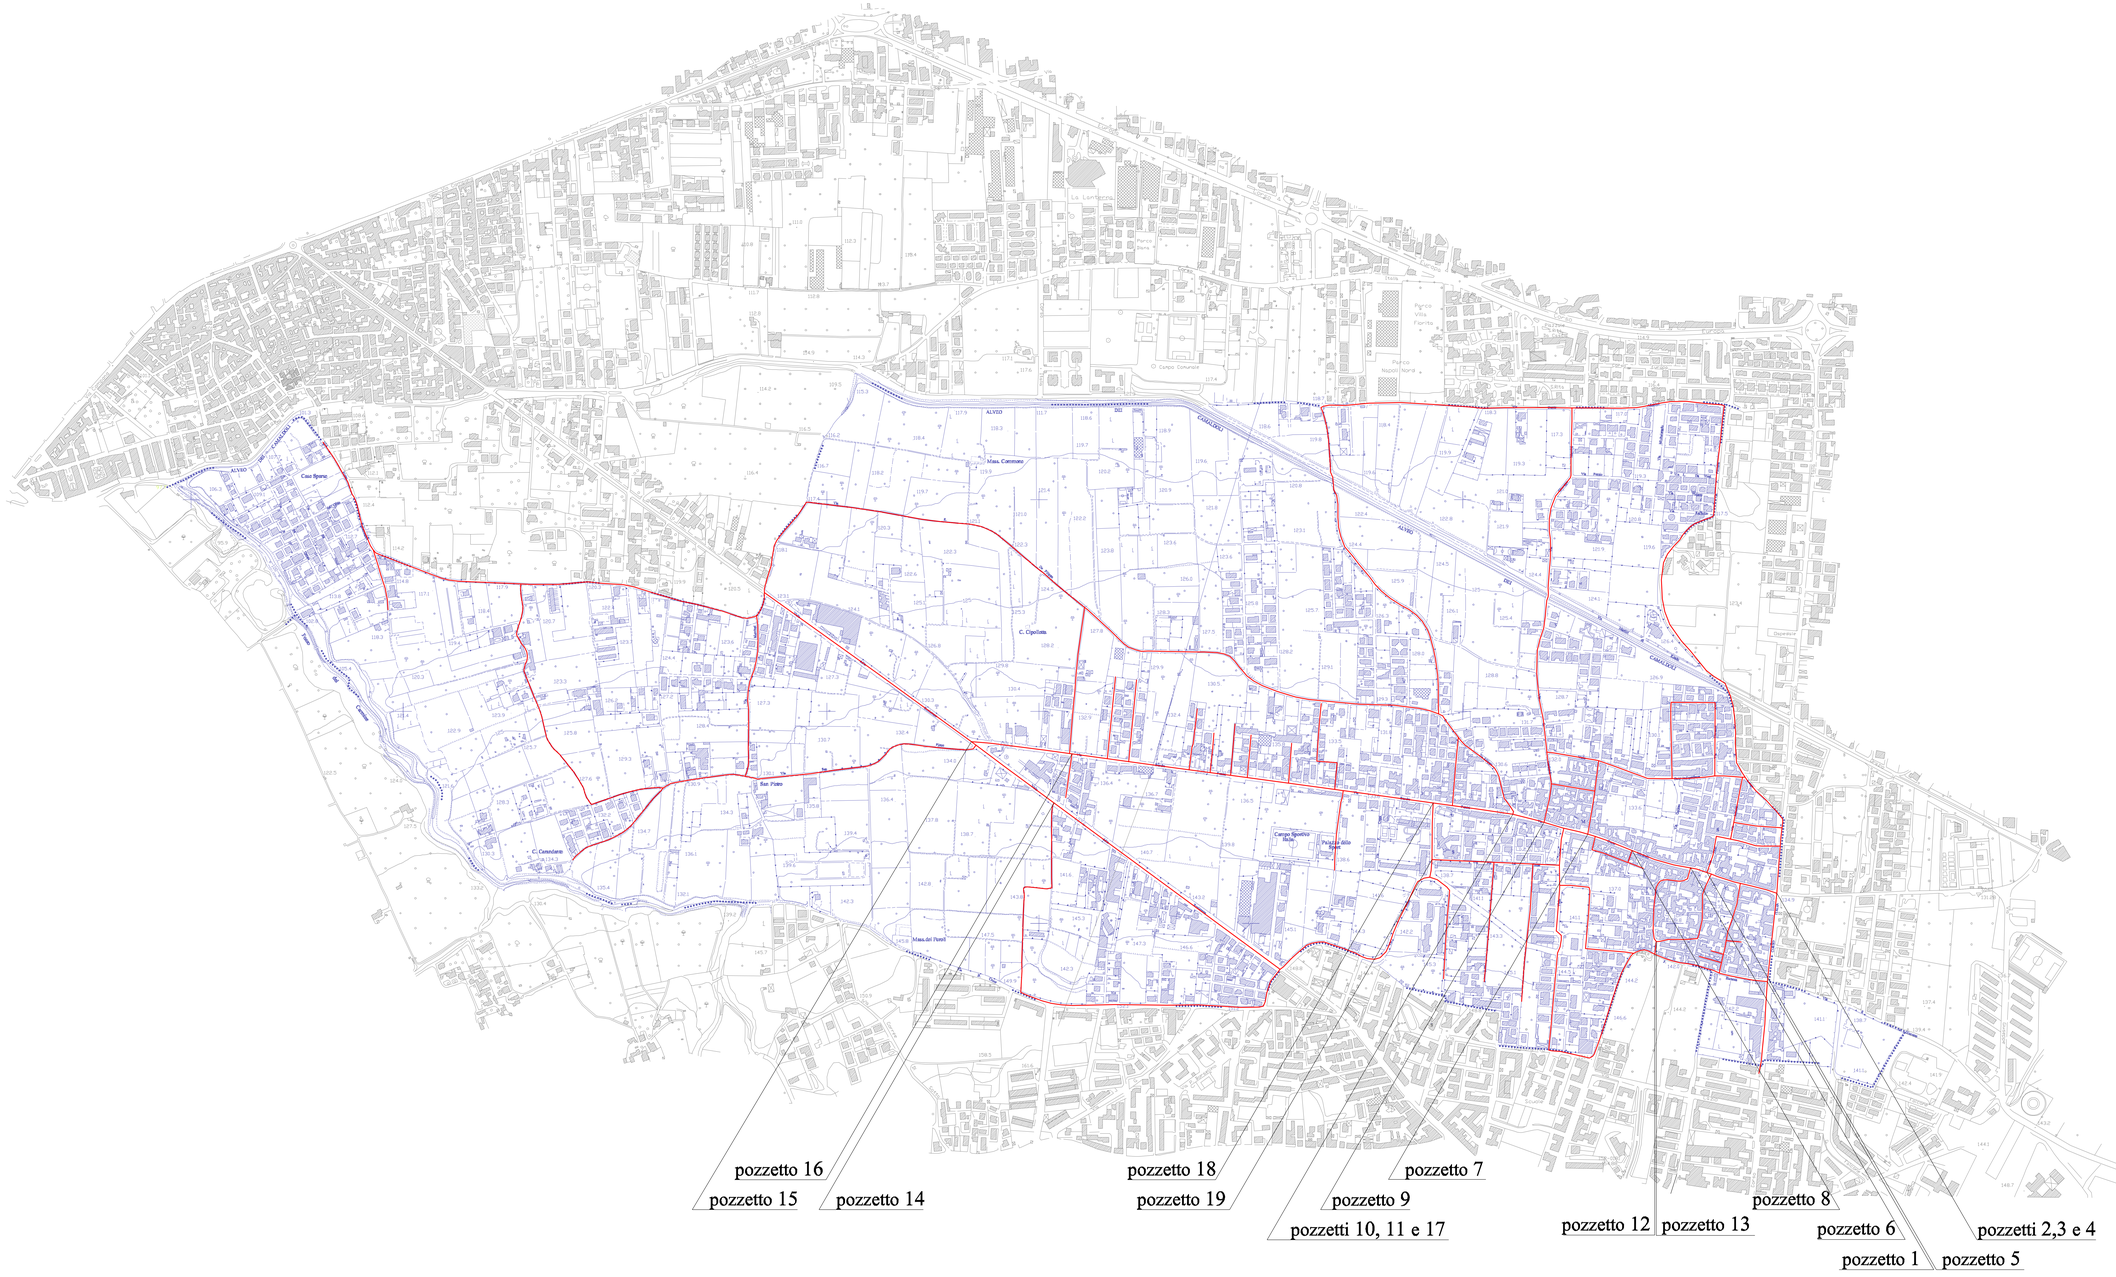


COMUNE DI CALVIZZANO

OGGETTO:

PROGETTO RIDUZIONE DELLE PERDITEED EFFICIENTAMENTO DELLA RETEIDRICA A SERVIZIO DEL COMUNE DI CALVIZZANO
CUP B51D24000360005

FASE:

PROGETTO DI FATTIBILITA' TECNICO ECONOMICA

IL PROGETTISTA:

UTC
CALVIZZANO

LORENZO TAMMARO
06.03.2026
08:54:33
GMT+00:00

ELABORATO: **EG.01**

TITOLO: ***Planimetria della rete idrica comunale***

IDENTIFICAZIONE ELABORATO									DATA	SCALA
ID COMMESSA		FASE	PROG ELAB	PROG SUBELAB	REVISIONE				Febbraio 2026	VARIE
ARCHIVIO FILE										

REV	DATA	DESCRIZIONE	REDATTO	VERIFICATO	APPROVATO