
STRADA COMUNALE
PAVIMENTAZIONE STRADALE IN LASTRICATO DI BASOLATI O CUBETTI DI PORFIDO


SEZIONE TIPO DI SCAVO
SCALA 1:10

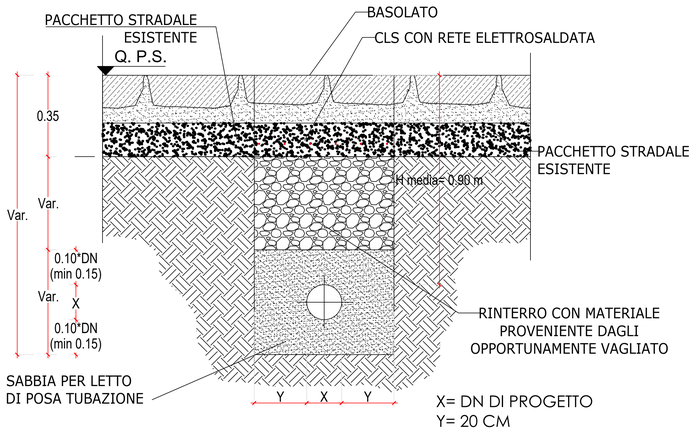

X= DN DI PROGETTO
Y= 20 CM

STRADA COMUNALE
PAVIMENTAZIONE STRADALE IN LASTRICATO DI BASOLATI O CUBETTI DI PORFIDO


SEZIONE TIPO DI SCAVO CON RIPRISTIVO PROVVISORIO -
SCALA 1:10

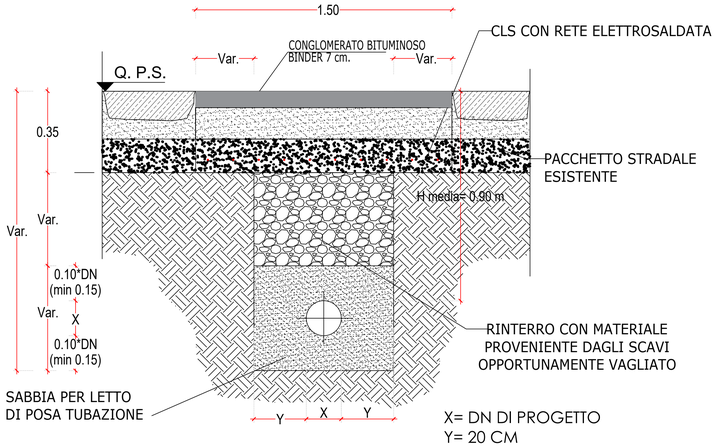

X= DN DI PROGETTO
Y= 20 CM


STRADA COMUNALE
PAVIMENTAZIONE STRADALE
IN CONGLOMERATO BITUMINOSO

SEZIONE TIPO DI SCAVO
SCALA 1:10

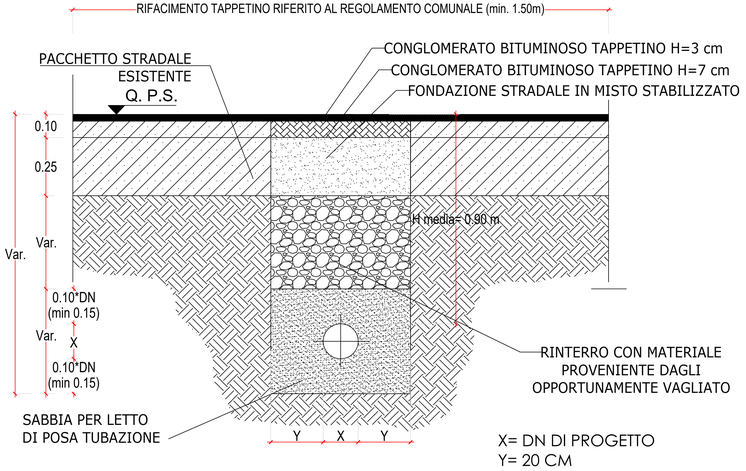


X= DN DI PROGETTO
Y= 20 CM

INTERVENTI SU STRADE PROVINCIALI
SEZIONE TIPO DI SCAVO DEFINITIVO
SCALA 1:10

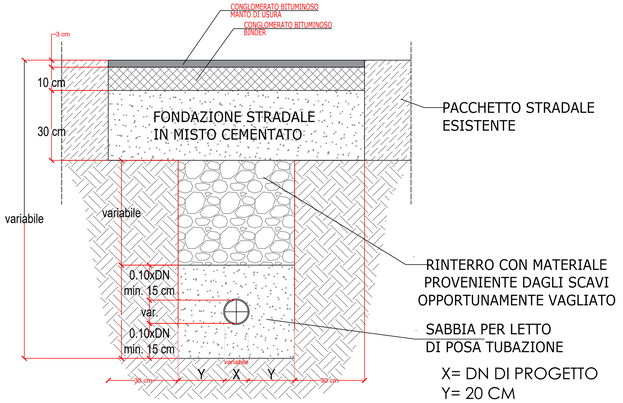

X= DN DI PROGETTO
Y= 20 CM

Particolari Allacci

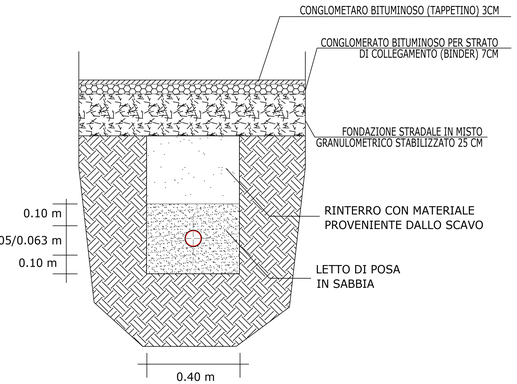

COMUNE DI CALVIZZANO

OGGETTO:

PROGETTO RIDUZIONE DELLE PERDITEED EFFICIENTAMENTO DELLA RETEIDRICA A SERVIZIO DEL COMUNE DI CALVIZZANO
CUP B51D24000360005

FASE:

PROGETTO DI FATTIBILITA' TECNICO ECONOMICA

IL PROGETTISTA:

UTC
CALVIZZANO

LORENZO TAMMARO
06.03.2026 08:56:34 GMT+00:00

ELABORATO: *EG.03*

TITOLO: *Sezioni tipologiche di scavo e posa*

IDENTIFICAZIONE ELABORATO	DATA	SCALA
ID COMMESSA / FASE / PROG ELAB. / PROG SUBELAB. / TIPO DOC. / REVISIONE	Febbraio 2026	VARIE
ARCHIVIO FILE:		

REV.	DATA	DESCRIZIONE	REDATTO	VERIFICATO	APPROVATO