COMUNE DI CALVIZZANO
Città Metropolitana di Napoli



Realizzazione della nuova Caserma dei Carabinieri - Edificio EX IPAB

PROGETTO ESECUTIVO

Numero Tavola	Scala	Titolo Tavola
C-AR/03	fuori scala	Inquadramento territoriale

Progettista
DIGE
DI GIROLAMO ENGINEERING


Responsabile del Progetto
Ing. Lorenzo Tammaro

EDIZ.	DATA	DESCRIZIONE	DISEGNATO	CONTROLLATO	APPROVATO
Rev.00	FEBBRAIO 2026	EMISSIONE	NP	LdG	FdG

Questo documento, elaborato da Di Girolamo Engineering, non può essere riprodotto o comunicato a terzi senza preventivo consenso scritto (legge 22-4-41,n.633- art. 2575 e segg. C.C.)



Estratto Carta Tecnica Regionale _ Scala 1:2000

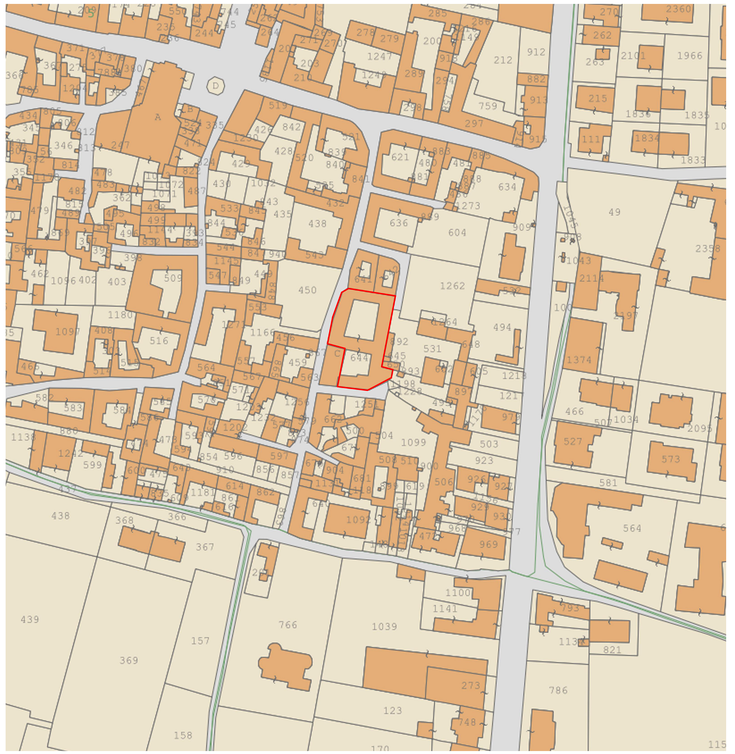

Estrato Catastale _ Catasto Terreni e Fabbricati - Foglio 5 Particella 644 del Comune di Calvizzano_ Scala 1:2500



Ortofoto _ Scala 1:5000