COMUNE DI CALVIZZANO
Città Metropolitana di Napoli



Realizzazione della nuova Caserma dei Carabinieri - Edificio EX IPAB

PROGETTO ESECUTIVO

Numero Tavola	Scala	Titolo Tavola
C-AR/08	1:100	Prospetti - Stato di fatto


Progettista
DIGE DI GIROLAMO ENGINEERING

ARCHITETTO N. 19604 SEZ. "A" ORDINE DEGLI ARCHITETTI PIANIFICATORI PAESAGGISTI E CONSERVATORI DELLA PROVINCIA DI NAPOLI


Responsabile del Progetto
Ing. Lorenzo Tammaro

EDIZ.	DATA	DESCRIZIONE	DISEGNATO	CONTROLLATO	APPROVATO
Rev.00	FEBBRAIO 2026	EMISSIONE	NP	LdG	FdG


Questo documento, elaborato da Di Girolamo Engineering, non può essere riprodotto o comunicato a terzi senza preventivo consenso scritto (legge 22-4-41,n.633- art. 2575 e segg. C.C.)

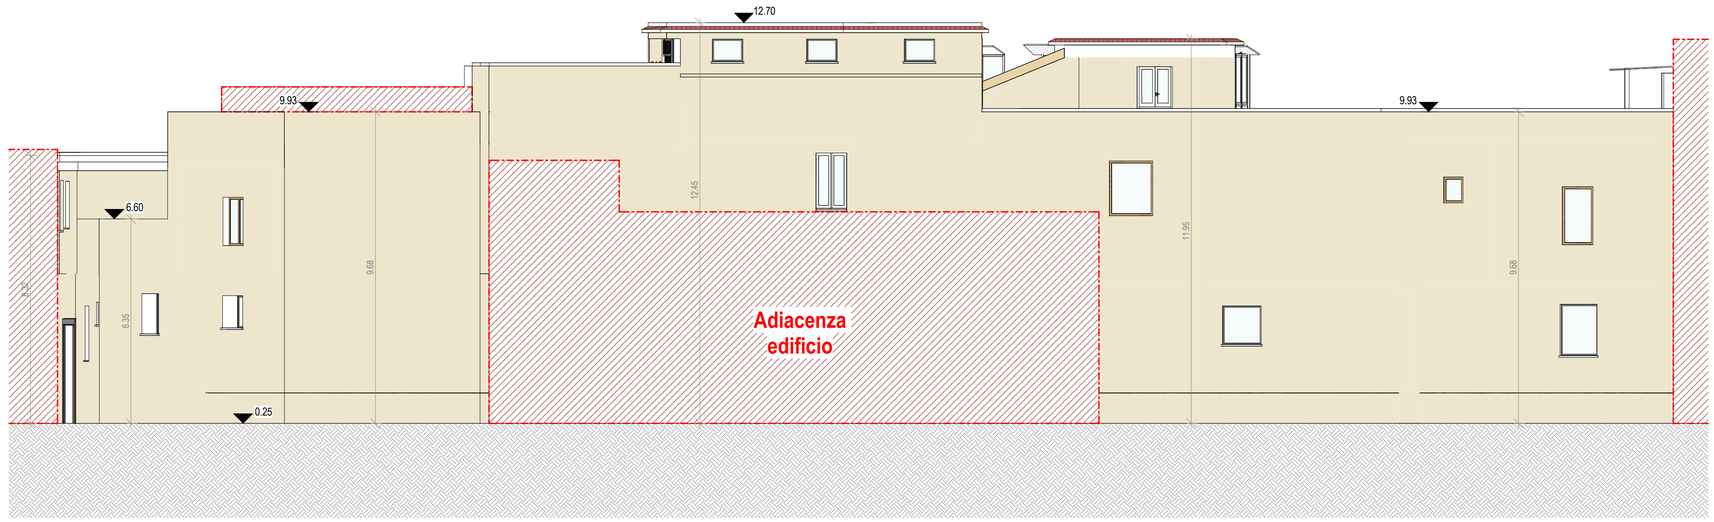

Prospetto Est - Stato di Fatto
1:100

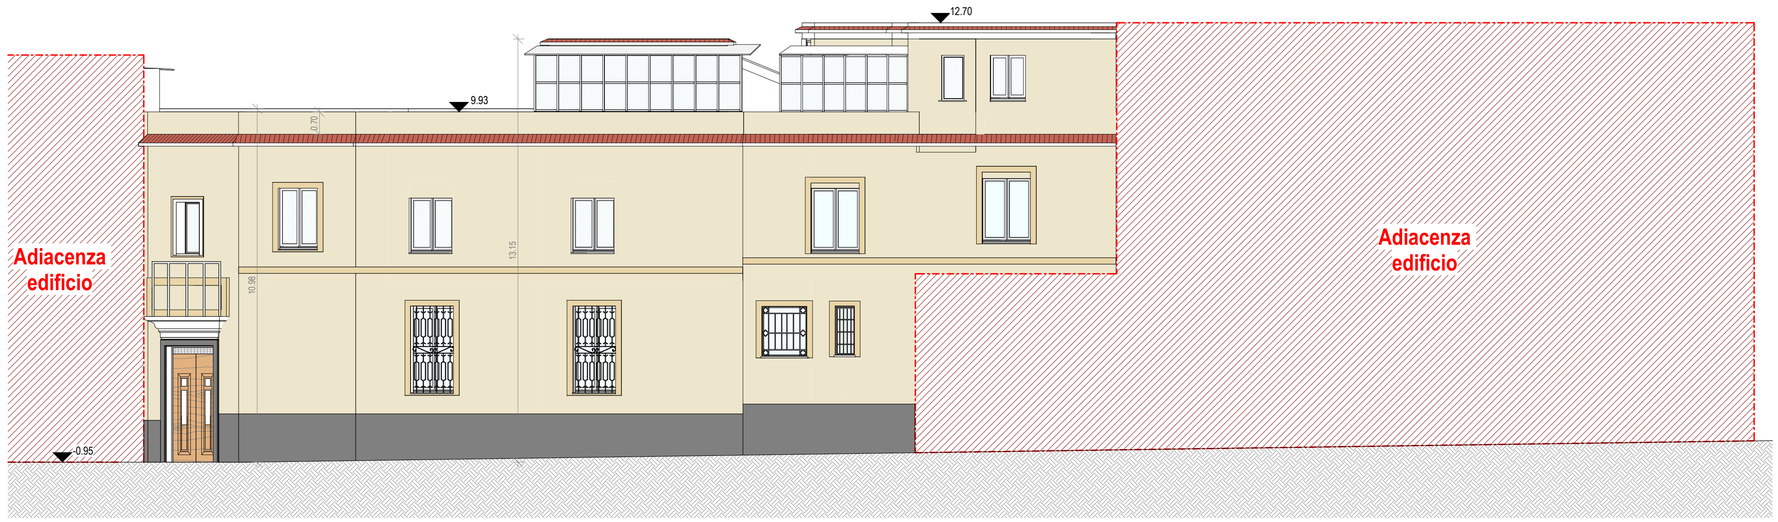

Prospetto Ovest - Stato di Fatto
1:100

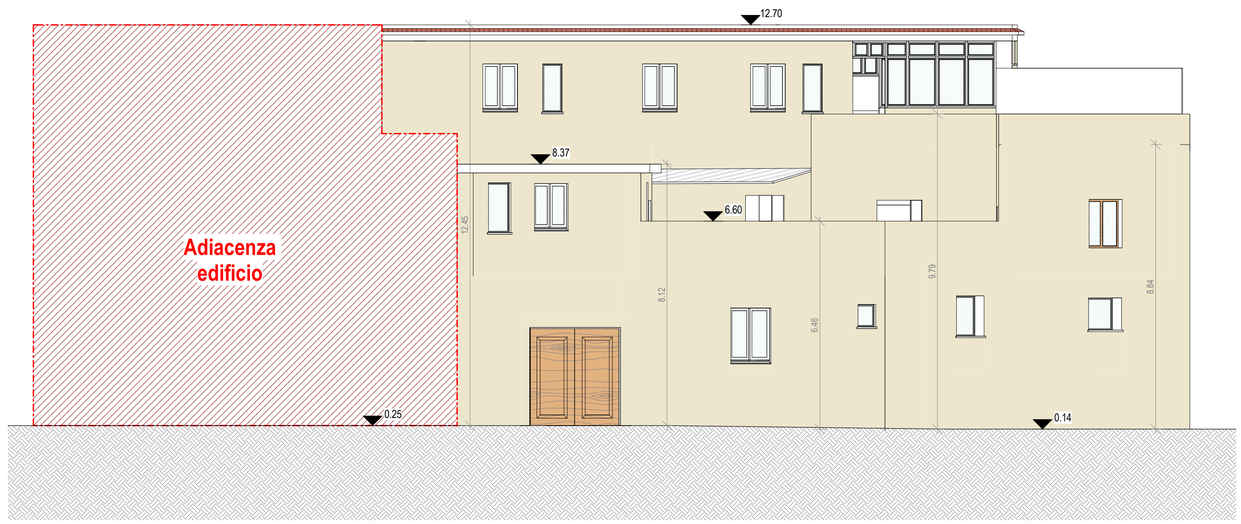

Prospetto Sud - Stato di Fatto
1:100