COMUNE DI CALVIZZANO
Città Metropolitana di Napoli



Realizzazione della nuova Caserma dei Carabinieri - Edificio EX IPAB

PROGETTO ESECUTIVO

Numero Tavola	Scala	Titolo Tavola
C-AR/23	1:100	Prospetti- Intervento


Progettista
DIGE
DI GIROLAMO ENGINEERING

ARCHITETTO
N° 19044
SEZ. "A"
ORDINE DEGLI ARCHITETTI PIANIFICATORI PAESAGGISTI E CONSERVATORI


Responsabile del Progetto
Ing. Lorenzo Tammaro

EDIZ.	DATA	DESCRIZIONE	DISEGNATO	CONTROLLATO	APPROVATO
Rev.00	FEBBRAIO 2026	EMISSIONE	NP	LdG	FdG


Questo documento, elaborato da Di Girolamo Engineering, non può essere riprodotto o comunicato a terzi senza preventivo consenso scritto (legge 22-4-41,n.633- art. 2575 e segg. C.C.)

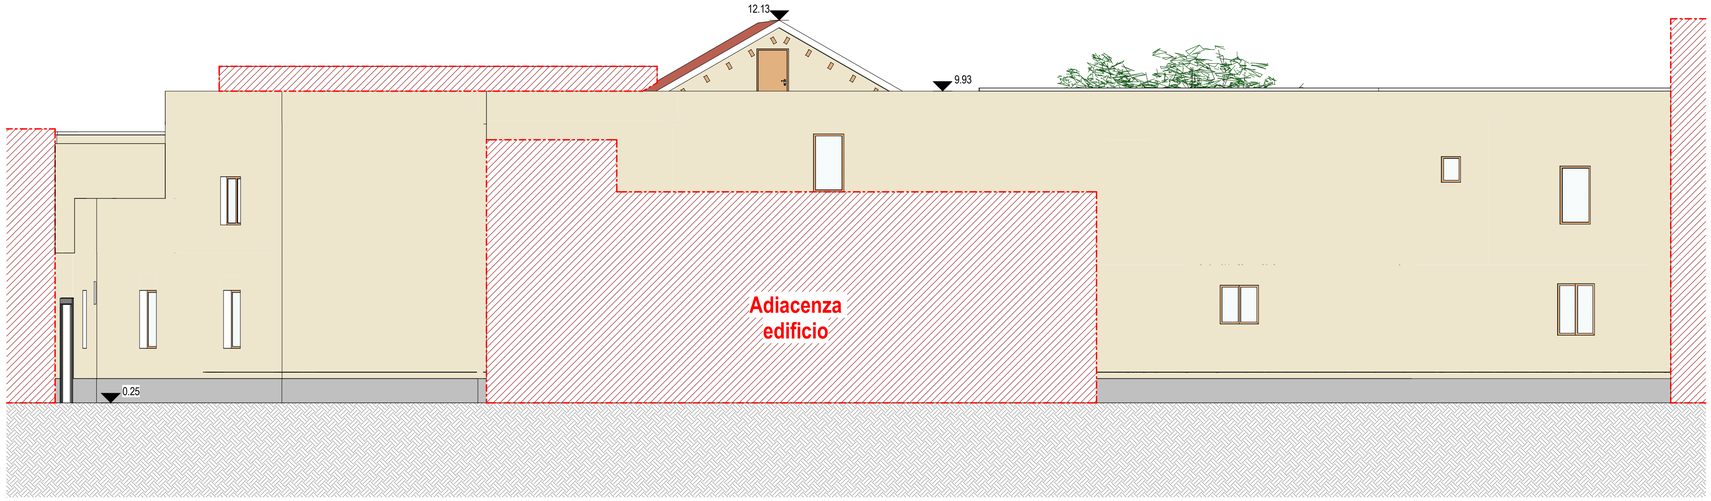

Prospetto Est - Stato di Progetto
1:100

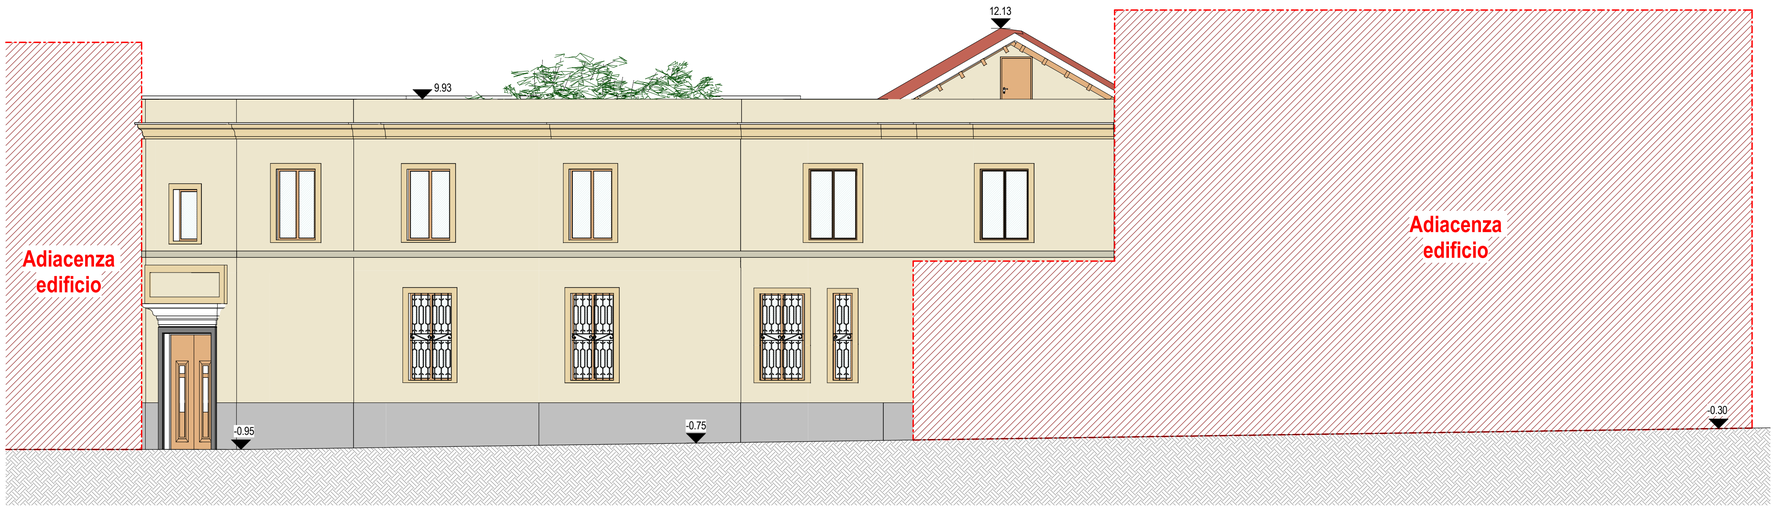

Prospetto Ovest - Stato di Progetto
1:100

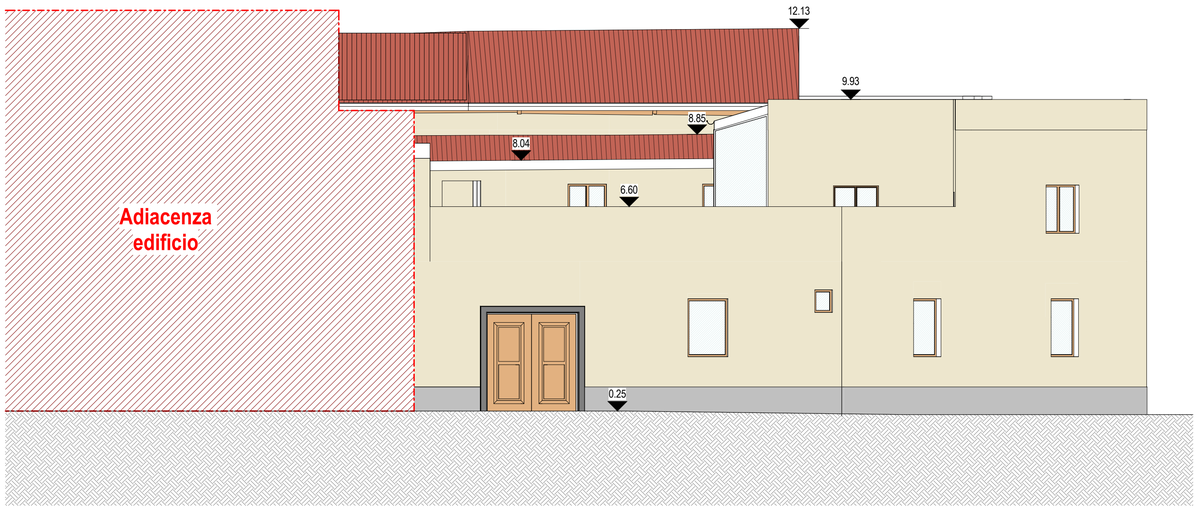

Prospetto Sud - Stato di Progetto
1:100