COMUNE DI CALVIZZANO

Città Metropolitana di Napoli



Realizzazione della nuova Caserma dei Carabinieri - Edificio EX IPAB

PROGETTO ESECUTIVO

Numero Tavola	Scala	Titolo Tavola
C-AR/26		Particolari costruttivi

Progettista


IDGE DI GIROLAMO ENGINEERING

Responsabile del Progetto


Ing. Lorenzo Tammaro

EDIZ.	DATA	DESCRIZIONE	DISEGNATO	CONTROLLATO	APPROVATO
Rev.00	FEBBRAIO 2026	EMISSIONE	NP	LdG	FdG


Questo documento, elaborato da Di Girolamo Engineering, non può essere riprodotto o comunicato a terzi senza preventivo consenso scritto (legge 22-4-41 n.633 art. 2575 e segg. C.C.)

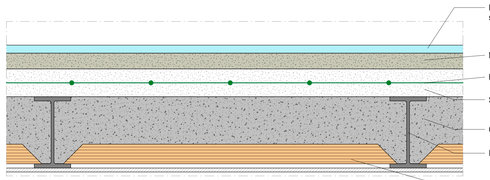


TIPOLOGICO S1 - SOLAIO PUTRELLE E TAVELLONI
Scala 1:5

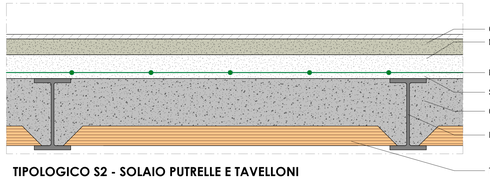


TIPOLOGICO S2 - SOLAIO PUTRELLE E TAVELLONI
Scala 1:5

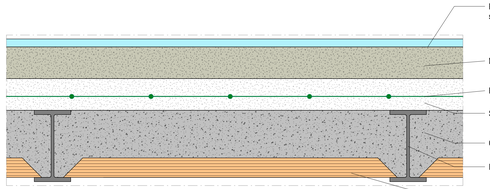


TIPOLOGICO S3 - SOLAIO PUTRELLE E TAVELLONI_TIPO
Scala 1:5

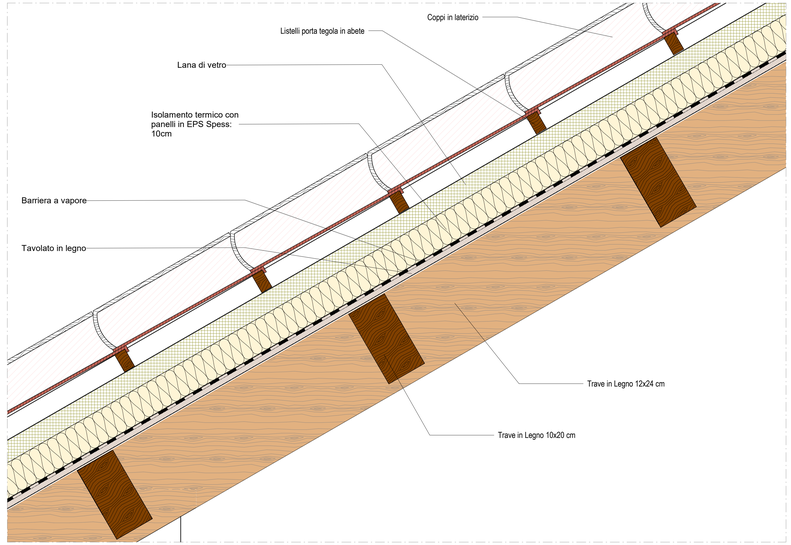


PARTICOLARE COPERTURA NUOVO TETTO A FALDA
Scala 1:5

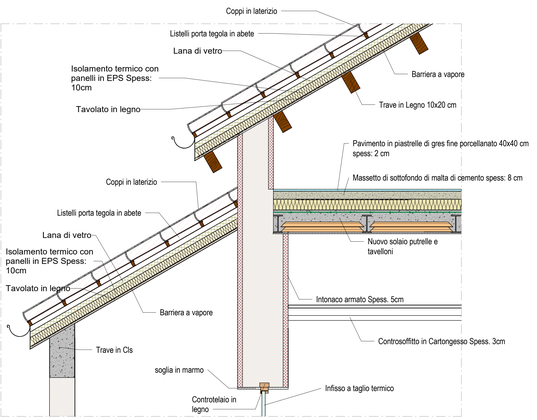


DETTAGLIO 1
Scala 1:20

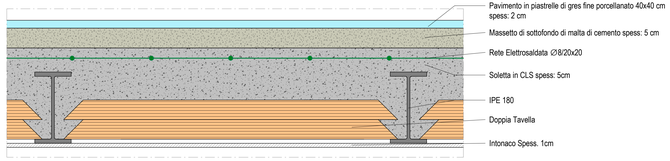


TIPOLOGICO S4 - SOLAIO PUTRELLE E TAVELLONI
Scala 1:5

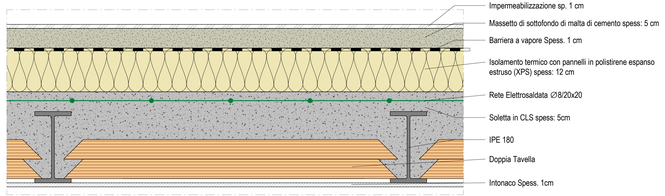

TIPOLOGICO S5 - SOLAIO PUTRELLE E TAVELLONI
Scala 1:5

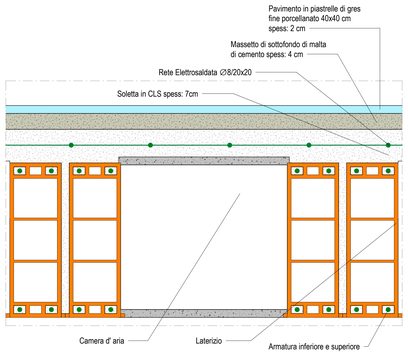

TIPOLOGICO S6 - SOLAIO SAPAL
Scala 1:5

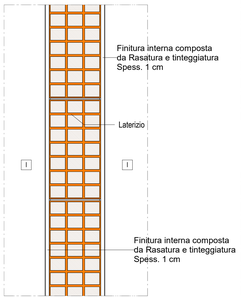


TIPOLOGICO TRAMEZZATURA INTERNA
Scala 1:5



TIPOLOGICO PAVIMENTAZIONE CORTILE 1
Scala 1:5



TIPOLOGICO PAVIMENTAZIONE CORTILE 2
Scala 1:5

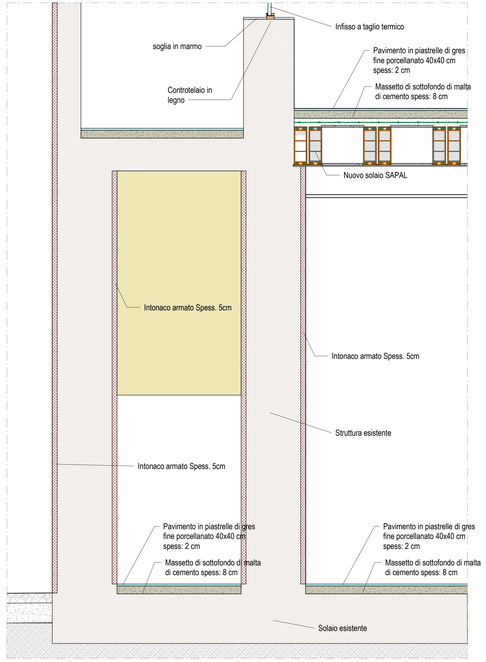

DETTAGLIO 2
Scala 1:20