
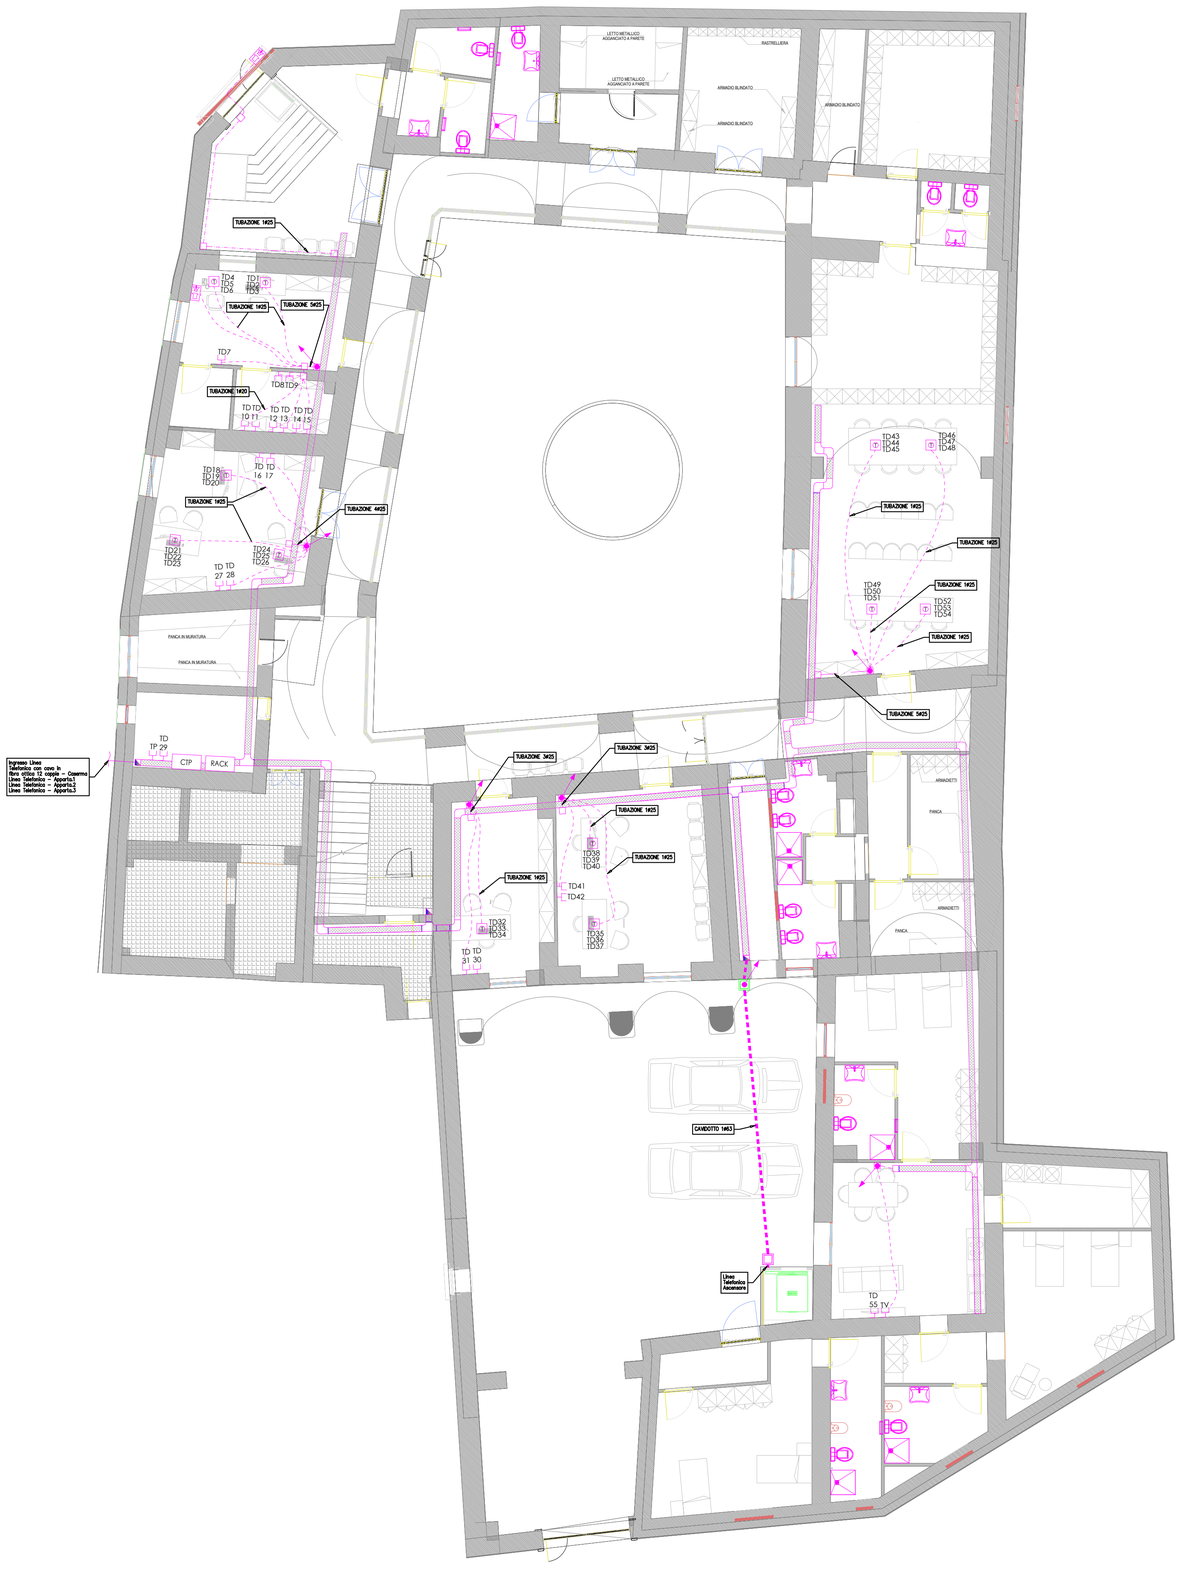


NOTE GENERALI – IMPIANTI SPECIALI

1. PER LA DISTRIBUZIONE DEI SEGNALI DI FONIA / DATI SARA' PREDISPOSTO NEL LOCALE IMPIANTI UN ARMADIO RACK DEDICATI AL CONTENIMENTO DEGLI APPARATI SIA PASSIVI CHE DEGLI APPARATI ATTIVI.
2. SARANNO REALIZZATI TUTTE LE INFRASTRUTTURE IN RAME CON CAVI UTP CAT. 6
3. SARANNO PREVISTE PER OGNI POSTAZIONE DATI PIU' PUNTI RETE DEDICATI.
4. I POSIZIONAMENTI DELLE APPARECCHIATURE NELLA SEGUENTE TAVOLA GRAFICA SONO DA RITENERSI DEL TUTTO INDICATIVE.
5. PER LA EFFETTIVA DESTINAZIONE D'USO DEGLI AMBIENTI FARE RIFERIMENTO AL PROGETTO ARCHITETTONICO.
6. PER GARANTIRE LA CORRETTA INSTALLAZIONE DELLE NUOVE APPARECCHIATURE SI DOVRANNO, PER QUANTO POSSIBILE, RISPETTARE LE POSIZIONI INDICATE IN PIANTA. SI DOVRANNO REALIZZARE OPERE MURARIE DI DEMOLIZIONE E DI NUOVA COSTRUZIONE PER GARANTIRE LA CORRETTA POSA IN OPERA DELLE APPARECCHIATURE.
7. L'APPALTATORE PRIMA DI QUALSIASI INSTALLAZIONE DOVRA' SOTTOPORRE ALLA DIREZIONE LAVORI I MATERIALI CHE INTENDERA' IMPIEGARE.
   IN FASE INSTALLATIVA L'APPALTATORE VERIFICHERA' TUTTE LE DIMENSIONI DEI PASSAGGI, DELLE VIE CAVI, DELLE CASSETTE DI DERIVAZIONE ED INFILAGGIO, AL FINE DI COORDINARE CON L'UFFICIO DIREZIONE LAVORI LA CORRETTA REALIZZAZIONE DELLE OPERE SECONDO REGOLA DELL'ARTE.
8. ALL'ATTO DELLA PROGRAMMAZIONE DELL'INSTALLAZIONE DELLE APPARECCHIATURE, L'APPALTATORE PRIMA DI PROCEDERE CON LA CANTIERIZZAZIONE, IN ACCORDO CON L'UFFICIO DIREZIONE LAVORI, DOVRA' VERIFICARE LE DIMENSIONI DEGLI INGOMBRI DELLE STESSE IN RELAZIONE ALLE DIMENSIONI DEGLI SPAZI DISPONIBILI NEGLI AMBIENTI.
9. IN FASE DI REALIZZAZIONE IL POSIZIONAMENTO DELLE PRESE DATI E DELLE TORRETTE SARANNO STABILITE IN BASE ALLA DISPOSIZIONE DEGLI ARREDI
10. BISOGNA PREVEDERE L'INSTALLAZIONE DEI SCARICATORI DI SOVRATENSIONE A PROTEZIONE DI TUTTE LE APPARECCHIATURE ELETTRONICHE TIPO (ARMADIO RACK, CENTRALINO TELEFONICO, CENTRALE INCENDI, NVR, SWITCH POE, CENTRALE ALLARME, MODULI DI ESPANSIONE ETC.)


DETTAGLIO INSTALLATIVO TORRETTA A PAVIMENTO

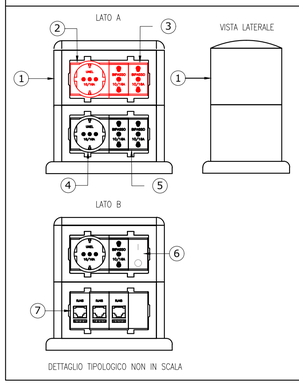

DETTAGLIO TIPOLOGICO NON IN SCALA

SIMBOLO	DESCRIZIONE
Φ	PRESA ELETTRICA IN TORRETTA BIFACCIALE. SUL LATO A: N.2 PRESA UNEL 2P+T 10/16A N.4 PRESE BIPASSO 2P+T 10/16A SUL LATO B: N.1 INTERRUTTORE MAGNETOTERMICO 10A N.1 PRESA UNEL 2P+T 10/16A N.1 PRESE BIPASSO 2P+T 10/16A N.3 PRESE RJ45 CAT. 6A.
POSIZIONE	MATERIALI
1	TORRETTA A PAVIMENTO A VISTA
2	PRESA UNEL 10/16A COLORE ROSSO – SEZIONE CONTINUITA'
3	PRESA BIPASSO 10/16A COLORE ROSSO – SEZIONE CONTINUITA'
4	PRESA UNEL 10/16A COLORE BIANCO – SEZIONE NORMALE
5	PRESA BIPASSO 10/16A COLORE BIANCO – SEZIONE NORMALE
6	INTERRUTTORE MAGNETOTERMICO 1P+T 10A
7	PRESA TRASMISSIONE DATI RJ45 CATEGORIA 6

TIPICO PARTICOLARE ARMADIO DI PERMUTAZIONE 24 UNITA

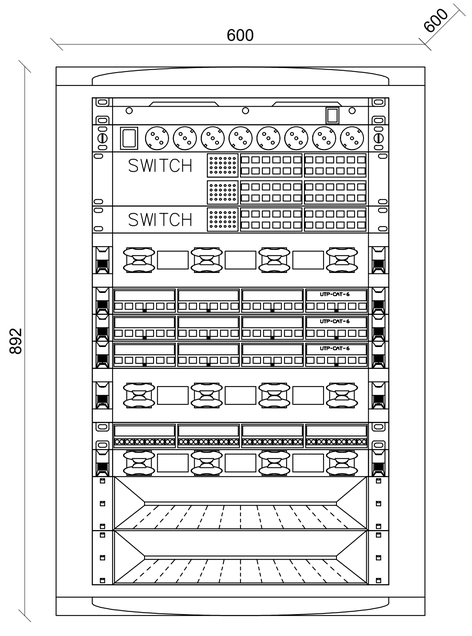

LEGENDA IMPIANTI

RACK	ARMADIO DI PERMUTAZIONE – 24 UNITA
CTP	CENTRALINO TELEFONICO VOIP
	CANALINA METALLICA CHIUSA DIM.150x75 COMPLETO DI STAFFAGGI
	CAMBIO DI QUOTA
	POZZETTO IN CLS COMPLETO DI CHIUSINO IN GHISA DIM.400x400 – LUCE NETTA POZZETTO IN CLS COMPLETO DI CHIUSINO IN GHISA DIM.600x600 – LUCE NETTA
	CASSETTA DI DERIVAZIONE STAGNA CON GRADO DI PROTEZIONE IP55
	TUBAZIONE RIGIDA DEL TIPO "HALOGEN FREE" PESANTE IP40 INSTALLATA A SOFFITTO E/O A PARETE
	TUBAZIONE FLESSIBILE DEL TIPO PESANTE INSTALLATA A SOFFITTO E/O A PARETE
	TUBAZIONE FLESSIBILE DEL TIPO PESANTE INSTALLATA A PAVIMENTO
	CAVIDOTTO A DOPPIA PARETE INTERRATO
TD	PRESA DATI RJ45
TP	PRESA TELEFONICA
TV	PRESA TV
	POSTAZIONE A PARETE COMPOSTO DA : N.1 INTERRUTTORE MAGNETOTERMICO 1P+N 10A N.2 PRESA STANDARD ITALIANO – TEDESCO 10/16A TIPO SCHUKO – PRIVILEG. N.4 PRESA BIPASSO 10/16A – PRIVILEGIATA N.1 PRESA STANDARD ITALIANO – TEDESCO 10/16A TIPO SCHUKO – NORMALE N.3 PRESA BIPASSO 10/16A – NORMALE N.3 PRESE DATI RJ45
	POSTAZIONE VIDEOCITOFONICA

COMUNE DI CALVIZZANO

Città Metropolitana di Napoli



Realizzazione della nuova Caserma dei Carabinieri - Edificio EX IPAB

PROGETTO ESECUTIVO

C-IE/11	Scala 1:100	Titolo Tavola: Impianti Speciali Piano Terra

Progettisti

DIGE DI GIROLAMO ENGINEERING

Responsabile del Progetto
Ing. Lorenzo Tammaro

EDIZ.	DATA	DESCRIZIONE	REDATTO	CONTROLLATO	APPROVATO
REV.00	FEBBRAIO 2026	EMISSIONE	GP	LdG	FdG
REV.01	LUGLIO 2026				

Questo documento, elaborato dalla Di Girolamo Engineering Srl, non può essere riprodotto o comunicato a terzi senza preventivo consenso scritto (legge 22-4-41 n.633- art. 2575 e segg. C.C.)