
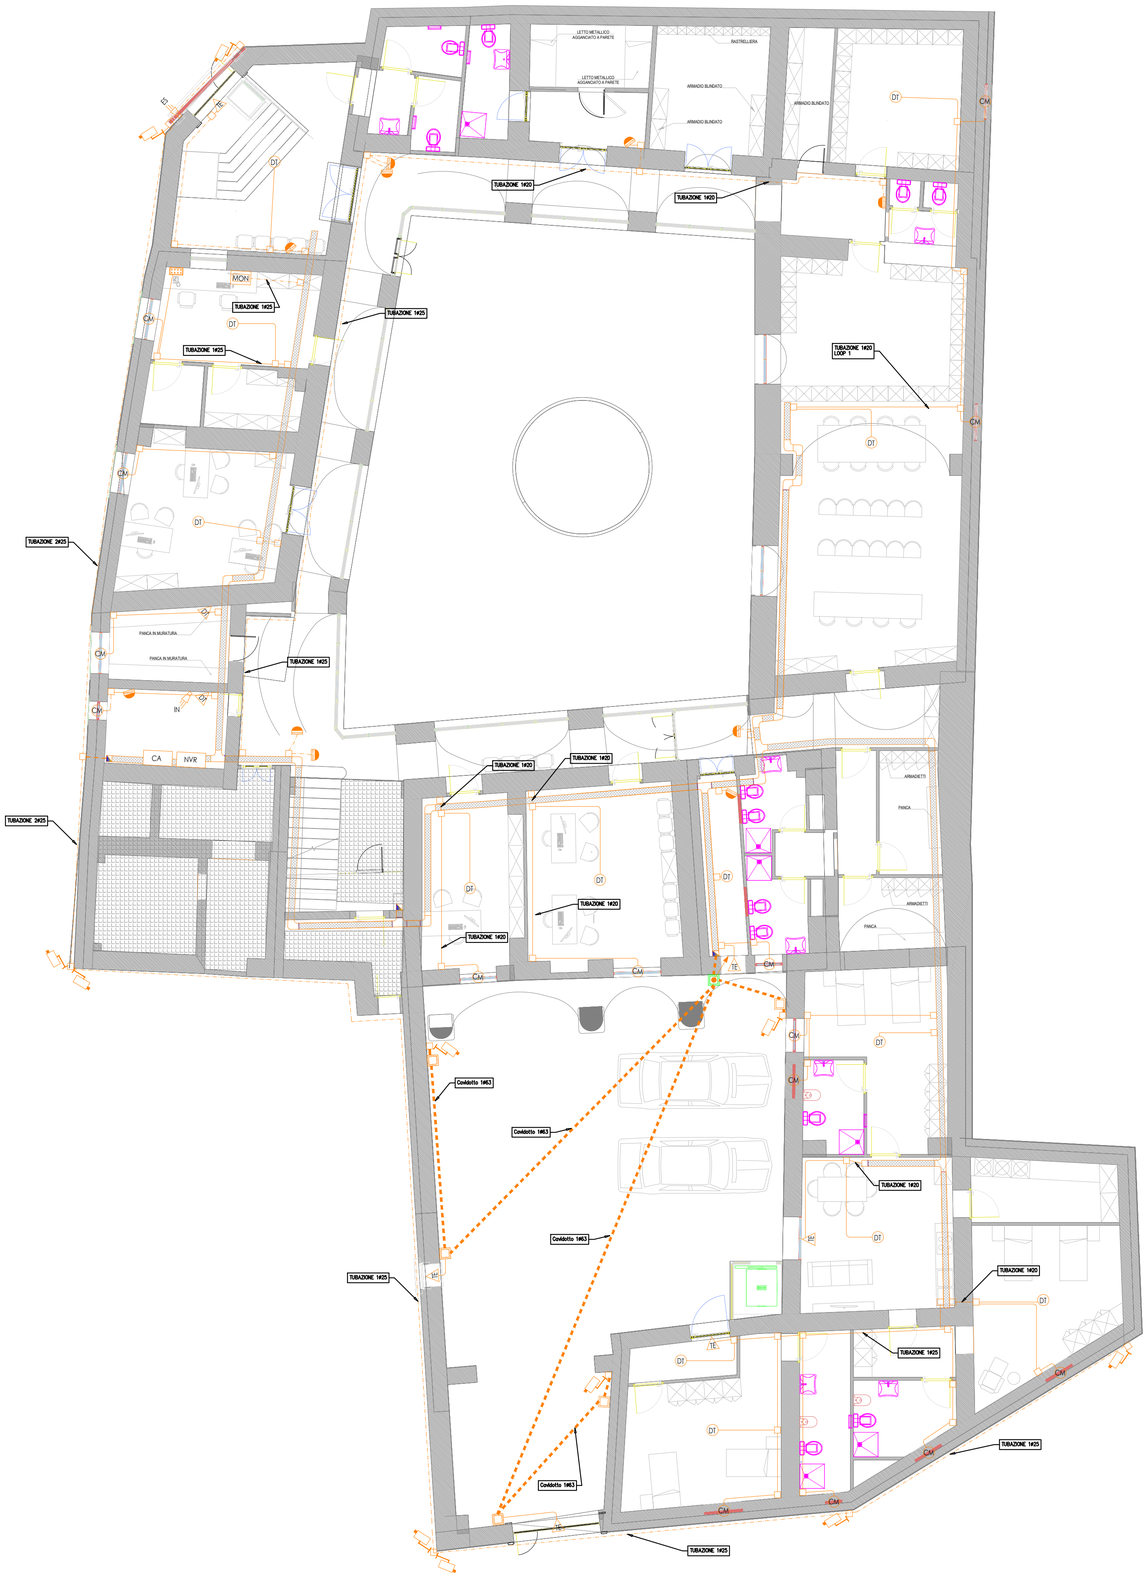



NOTE GENERALI – IMPIANTO ANTINTRUSIONE E TVCC

1. PER LA DISTRIBUZIONE DELL'IMPIANTO ANTINTRUSIONE E VIDEOSORVEGLIANZA SARANNO PREDISPOSTI NEL LOCALE IMPIANTI LA CENTRALE ALLARME E NVR
2. SARANNO REALIZZATI TUTTE LE LINEE CON CAVI IN RAME DI QUALITA' SCHERMATO PER IMPIANTO DI ANTINTRUSIONE
3. SARANNO PREVISTE DEI RIVELATORI A TENDA NEI PRESSI DELLE PORTE, RIVELATORI A DOPPIA TECNOLOGIA DA INCASSO E/O DA ESTERNO A COPERTURA DELLE FINESTRE E CONTATTI MAGNETICI ALL'INTERNO DELLE FINESTRE.
4. SARANNO REALIZZATI TUTTE LE LINEE IN RAME CON CAVI UTP CAT. 6 PER IMPIANTO DI VIDEOSORVEGLIANZA
5. SARANNO PREVISTE DELLE TELECAMERE DEL TIPO BULLET DA ESTERNO E DEL TIPO DOME DA INTERNO
6. I POSIZIONAMENTI DELLE APPARECCHIATURE NELLA SEGUENTE TAVOLA GRAFICA SONO DA RITENERSI DEL TUTTO INDICATIVE.
7. PER LA EFFETTIVA DESTINAZIONE D'USO DEGLI AMBIENTI FARE RIFERIMENTO AL PROGETTO ARCHITETTONICO.
8. PER GARANTIRE LA CORRETTA INSTALLAZIONE DELLE NUOVE APPARECCHIATURE SI DOVRANNO, PER QUANTO POSSIBILE, RISPETTARE LE POSIZIONI INDICATE IN PIANTA. SI DOVRANNO REALIZZARE OPERE MURARIE DI DEMOLIZIONE E DI NUOVA COSTRUZIONE PER GARANTIRE LA CORRETTA POSA IN OPERA DELLE APPARECCHIATURE.
9. L'APPALTATORE PRIMA DI QUALSIASI INSTALLAZIONE DOVRA' SOTTOPORRE ALLA DIREZIONE LAVORI I MATERIALI CHE INTENDERA' IMPIEGARE. IN FASE INSTALLATIVA L'APPALTATORE VERIFICHERA' TUTTE LE DIMENSIONI DEI PASSAGGI, DELLE VIE CAVI, DELLE CASSETTE DI DERIVAZIONE ED INFILAGGIO, AL FINE DI COORDINARE CON L'UFFICIO DIREZIONE LAVORI LA CORRETTA REALIZZAZIONE DELLE OPERE SECONDO REGOLA DELL'ARTE.
10. ALL'ATTO DELLA PROGRAMMAZIONE DELL'INSTALLAZIONE DELLE APPARECCHIATURE, L'APPALTATORE PRIMA DI PROCEDERE CON LA CANTIERIZZAZIONE, IN ACCORDO CON L'UFFICIO DIREZIONE LAVORI, DOVRA' VERIFICARE LE DIMENSIONI DEGLI INGOMBRI DELLE STESSE IN RELAZIONE ALLE DIMENSIONI DEGLI SPAZI DISPONIBILI NEGLI AMBIENTI.
11. BISOGNA PREVEDERE L'INSTALLAZIONE DEI SCARICATORI DI SOVRATENSIONE A PROTEZIONE DI TUTTE LE APPARECCHIATURE ELETTRONICHE TIPO (ARMADIO RACK, CENTRALINO TELEFONICO, CENTRALE INCENDI, CENTRALE EVACUAZIONE, NVR, SWITCH POE, CENTRALE ALLARME, MODULI DI ESPANSIONE ETC.)

SCHEMA FUNZIONALE ANTINTRUSIONE

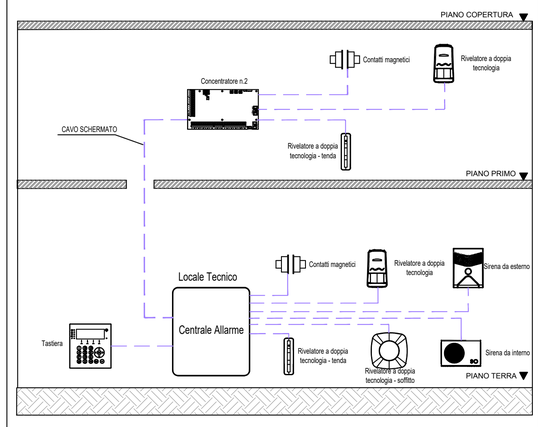

SCHEMA FUNZIONALE TVCC

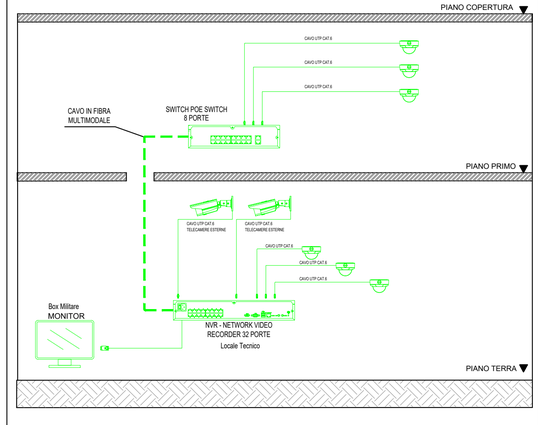

LEGENDA IMPIANTI

CAN	CENTRALE ANTINTRUSIONE 4 ZONE ESPANDIBILE
NVR	NVR (NETWORK VIDEO RECORDER) 32 INGRESSI COMPLETO DI HARD DISK DA 4TB
MON	MONITOR A COLORI DA 32" RISOLUZIONE 4K
	CANALINA METALLICA CHIUSA DIM.150x75 COMPLETO DI STAFFAGGI
	CAMBIO DI QUOTA
	POZZETTO IN CLS COMPLETO DI CHIUSINO IN GHISA DIM.400x400 – LUCE NETTA
	POZZETTO IN CLS COMPLETO DI CHIUSINO IN GHISA DIM.600x600 – LUCE NETTA
	CASSETTA DI DERIVAZIONE STAGNA CON GRADO DI PROTEZIONE IP55
	TUBAZIONE RIGIDA DEL TIPO "HALOGEN FREE" PESANTE IP40 INSTALLATA A SOFFITTO E/O A PARETE
	TUBAZIONE FLESSIBILE DEL TIPO PESANTE INSTALLATA A SOFFITTO E/O A PARETE
	TUBAZIONE FLESSIBILE DEL TIPO PESANTE INSTALLATA A PAVIMENTO
	CAVIDOTTO A DOPPIA PARETE INTERRATO
	TASTIERA DI COMANDO
TE	RIVELATORI A TENDA A DOPPIA TECNOLOGIA
DT	RIVELATORI A DOPPIA TECNOLOGIA INSTALLATO A PARETE
CM	CONTATTO MAGNETICO
EST	SIRENA AUTOALIMENTATA DA ESTERNO
IN	SIRENA DA INTERNO PIEZOELETTRICA
DT	RIVELATORI PER MONTAGGIO A SOFFITTO A DOPPIA TECNOLOGIA
	TELECAMERA MINIDOME FISSA DA INCASSO E/O DA ESTERNO, RISOLUZIONE 4K – IR25MT
	TELECAMERA DEL TIPO BULLET RISOLUZIONE 8MP – 4K – COMPLETO DI STAFFA

PARAMETRI FOV – TELECAMERE

I PARAMETRI FOV (FIELD OF VIEW) ORIZZONTALI E VERTICALI SONO STRETTAMENTE LEGATI ALLA DIMENSIONE DELLA FOCALE DELLA TELECAMERA E RAPPRESENTANO I LIMITI DI COPERTURA DELL'OTTICA.
NELLA SEGUENTE TABELLA SONO RAPPRESENTATI I FOV PER LE OTTICHE DI MAGGIOR CONSUMO:

FOCALE	DISTANZA MAX (mt)	FOV Oriz.	Fov Vert.
2.8	15	101°	55°
4	20	83°	45°
6	25	53°	29°
8	30	41°	23°
12	35-50	30°	17°

COMUNE DI CALVIZZANO

Città Metropolitana di Napoli



Realizzazione della nuova Caserma dei Carabinieri - Edificio EX IPAB

PROGETTO ESECUTIVO

C-IE/16	Scala 1:100	Titolo Tavola: Impianto Antintrusione e TVCC Piano Terra

Progettisti

IDGE DI GIROLAMO ENGINEERING

Responsabile del Progetto
Ing. Lorenzo Tammaro

EDIZ.	DATA	DESCRIZIONE	REDATTO	CONTROLLATO	APPROVATO
REV.00	FEBBRAIO 2026	EMISSIONE	GP	LdG	FdG
REV.01	LUGLIO 2026				

Questo documento, elaborato dalla Di Girolamo Engineering Srl, non può essere riprodotto o comunicato a terzi senza preventivo consenso scritto (legge 22-4-41,n.633- art. 2575 e segg. C.C.).