COMUNE DI CALVIZZANO

Città Metropolitana di Napoli



Realizzazione della nuova Caserma dei Carabinieri - Edificio EX IPAB

PROGETTO ESECUTIVO

C-IM/09	Scala: fuori scala	Titolo Tavola: Impianti Meccanici: Particolari

Progettisti

IDGE DI GIROLAMO ENGINEERING

Responsabile del Progetto
Ing. Lorenzo Tammaro

EDIZ.	DATA	DESCRIZIONE	REDATTO	CONTROLLATO	APPROVATO
REV.00	FEBBRAIO 2026	EMISSIONE	GP	LdG	FdG

Questo documento, elaborato dalla Di Girolamo Engineering Srl, non può essere riprodotto o comunicato a terzi senza preventivo consenso scritto (legge 22-4-41,n.633- art. 2575 e segg. C.C.)

LEGENDA

RITORNO / MANDATA / AF — TUBAZIONE MULTISTRATO CORAZZATO PER CONDOTTE IN PRESSIONE COSTITUITA DA TUBO INTERNO IN POLIETILENE PE 100 RIVESTITO DA UN DOPPIO NASTRO DI ALLUMINIO E DA UN MANTELLO ESTERNO ANTIABRASIONE IN POLIETILENE PE 100.


ACC. ZINCATO — TUBAZIONE IN ACCIAIO ZINCATO UNI EN 10255 SM

C 01 — CIRCOLATORE IN LINE CON ROTORE BAGNATO AD ALTA EFFICIENZA A REGOLAZIONE ELETTRONICA. TIPO WILO YONOS PICO O EQUIVALENTE

Portata max	1,5 mc/h
Prevalenza	6,5 m
Potenza nom., Alimentazione	0,06 kW
Alimentazione di rete	1~ 230 V/50 Hz


VALVOLA A SFERA

SCHEMA FUNZIONALE ACS/F PIANO TERRA

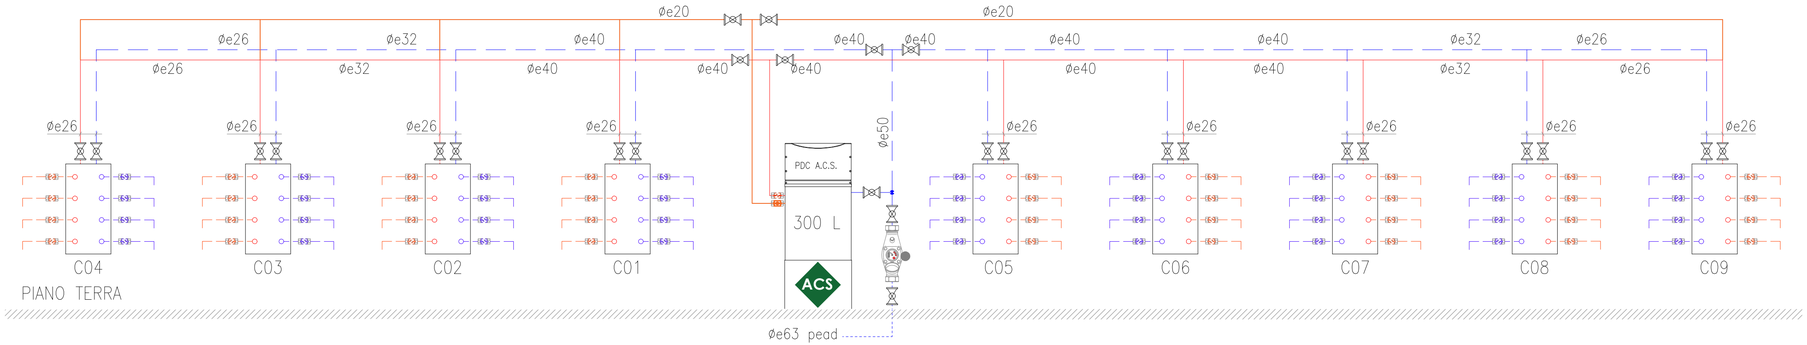


ACF
ACS
RICIRCOLO
multistrato


SCHEMA TIPO PDC ACQUA CALDA SANITARIA ACS

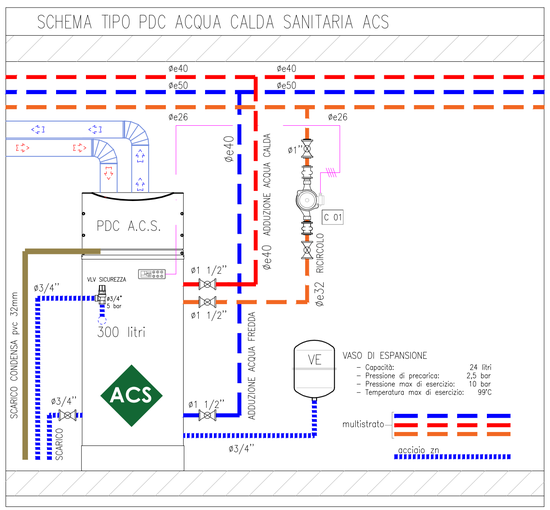

SCHEMA TIPO IMPIANTO DI ADDUZIONE IDRICO SANITARIO

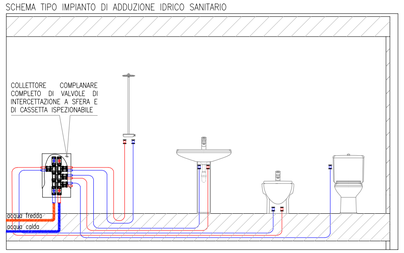

SCHEMA TIPO IMPIANTO DI SCARICO IDRICO SANITARIO

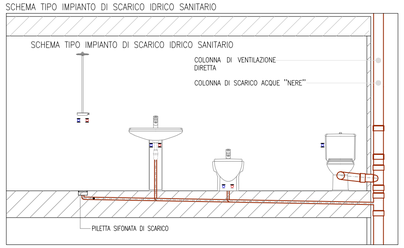

PARTICOLARE TIPO COLLETTORE ACQUA FREDDA

