


COMUNE DI CALVIZZANO

Città Metropolitana di Napoli

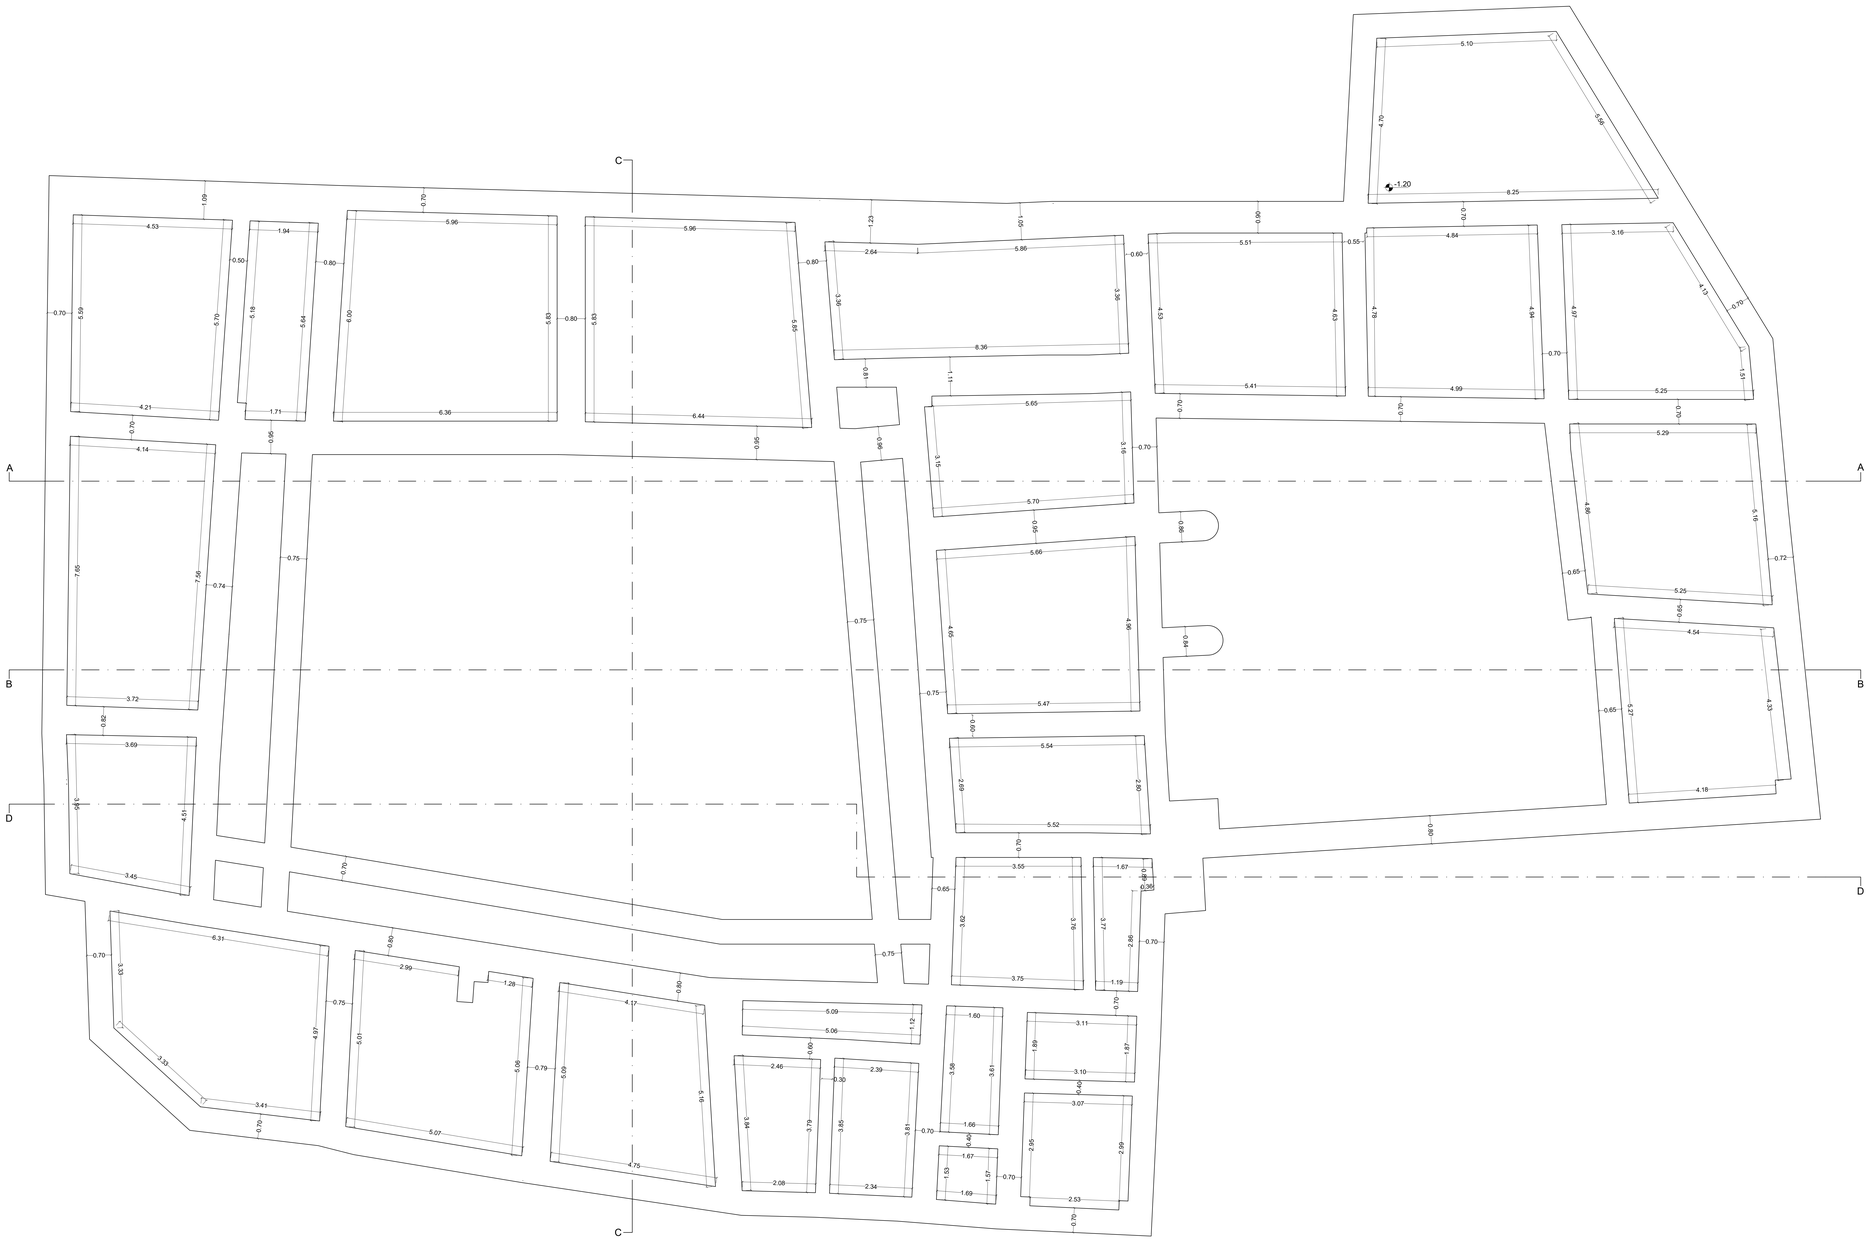

Realizzazione della nuova Caserma dei Carabinieri - Edificio EX IPAB

PROGETTO ESECUTIVO

C-STR/01	Scala 1:50	Titolo Tavola: Pianta Fondazioni e Fili Fissi - Stato di fatto

Progettisti

IDGE DI GIROLAMO ENGINEERING

Responsabile del Progetto

Ing. Lorenzo Tammaro

EDIZ. / REV.	DATA	DESCRIZIONE	REDATTO	CONTROLLATO	APPROVATO
00	FEBBRAIO 2026	EMISSIONE	VS	LdG	FdG

Questo documento, elaborato dalla Di Girolamo Engineering Srl, non può essere riprodotto o comunicato a terzi senza preventivo consenso scritto (legge 22 4 41 n 633 art. 2575 e segg. C.C.)