
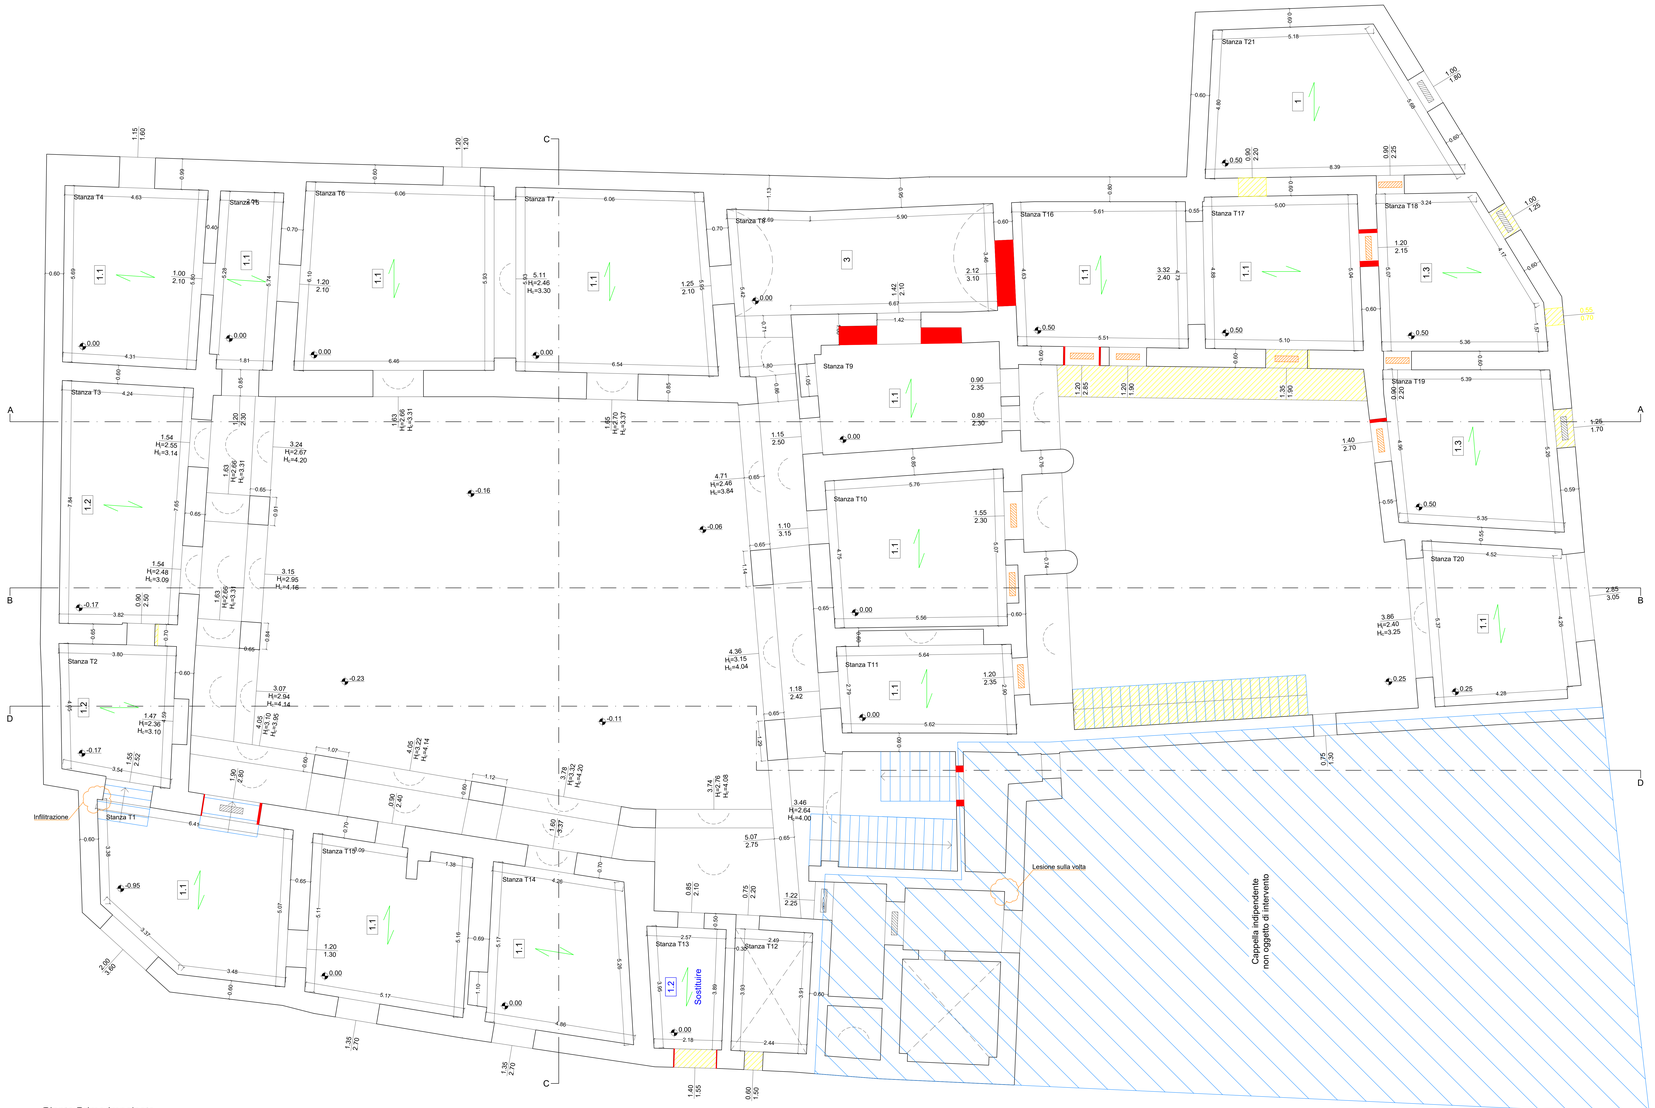


Pianta Primo Impalcato
Scala 1:50

1.1	Solaio Esistente - Solaio piano in travelloni forati posti in opera su orditura portante di travi di acciaio, collegate alla soletta perimetrale in calcestruzzo armato
1.2	Solaio Esistente - Solaio piano in travelloni forati posti in opera su orditura portante di travi di acciaio, collegate alla soletta perimetrale in calcestruzzo armato
1.3	Solaio Esistente - Solaio piano in travelloni forati posti in opera su orditura portante di travi di acciaio, collegate alla soletta perimetrale in calcestruzzo armato
1.4	Solaio Esistente - Solaio piano in travelloni forati posti in opera su orditura portante di travi di acciaio, collegate alla soletta perimetrale in calcestruzzo armato
2	Solaio da Sostituire - Solaio piano in latero-cemento
3	Solaio Esistente - Volta a botte
4	Solaio Esistente - Solaio piano in latero-cemento
5	Solaio SAPAL Esistente - Solaio in latero-cemento costituito dall'accoppiamento di due travi prefabbricate in laterizio con un getto in conglomerato contenuto tra le stesse, tavelle inferiori e superiori
	Piattabanda Esistente in Acciaio
	Piattabanda Esistente in Legno
	Nuova Piattabanda realizzata in Acciaio
	Vani nella muratura da chiudere mediante cuci-scuci
	Elemento da demolire/rimuovere


DETTAGLIO SOLAIO TIPO 1.1
SOLAIO PUTRELLE E TAVELLONI

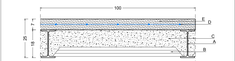

Sezione 1:10

A: IPE 160	D: Rete Elettrosaldata Ø6/20x20
B: Tavellon	E: Soletta sp. 6 cm
C: Cls sp. 12 cm	


DETTAGLIO SOLAIO TIPO 1.2
SOLAIO PUTRELLE E TAVELLONI

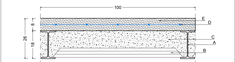

Sezione 1:10

A: IPE 160	D: Rete Elettrosaldata Ø6/20x20
B: Tavellon	E: Soletta sp. 8 cm
C: Cls sp. 12 cm	

DETTAGLIO SOLAIO TIPO 1.3
SOLAIO PUTRELLE E TAVELLONI

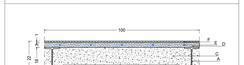

Sezione 1:10

A: IPE 160	D: Soletta sp. 3 cm
B: Tavellon	E: Rete Elettrosaldata Ø6/20x20
C: Cls sp. 12 cm	F: Guaina Impermeabilizzante sp. 1 cm


DETTAGLIO SOLAIO TIPO 5.1
SOLAIO SAPAL



Sezione 1:10

A: Laterizi	D: Soletta sp. 7 cm
B: Armatura inf. e sup.	E: Rete elettrosaldata Ø6/20x20
C: Camera d'aria	

Dettaglio Volta - Solaio 3
Scala 1:20

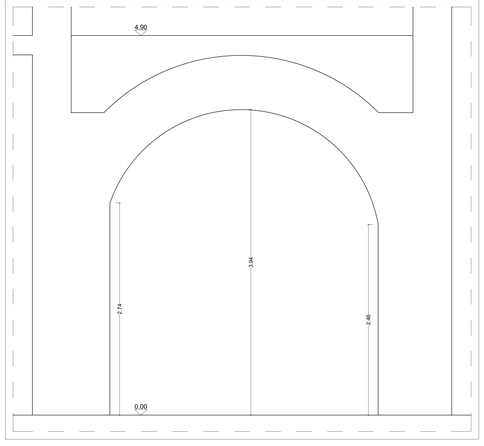

COMUNE DI CALVIZZANO
Città Metropolitana di Napoli



Realizzazione della nuova Caserma dei Carabinieri - Edificio EX IPAB

PROGETTO ESECUTIVO

Codice	Scala	Titolo Tavola
C-STR/02	1:50	Pianta Primo Impalcato e Dettagli Costruttivi - Stato di Fatto

Progettisti
IDGE DI GIORDANO ENGINEERING

Responsabile del Progetto
Ing. Lorenzo Tammaro

EDIZ.	DATA	DESCRIZIONE	REDATTO	CONTROLLATO	APPROVATO
REV.00	FEBBRAIO 2026	EMISSIONE	VS	LdG	FdG
REV.01	LUGLIO 2026				
REV.02	SETTEMBRE 2026				

Questo documento, elaborato dalla DI Giordano Engineering Srl, non può essere riprodotto o comunicato a terzi senza preventiva consensa scritta (legge 22 A.D. n.633 del 1941 e ss.mm. e.i.).