
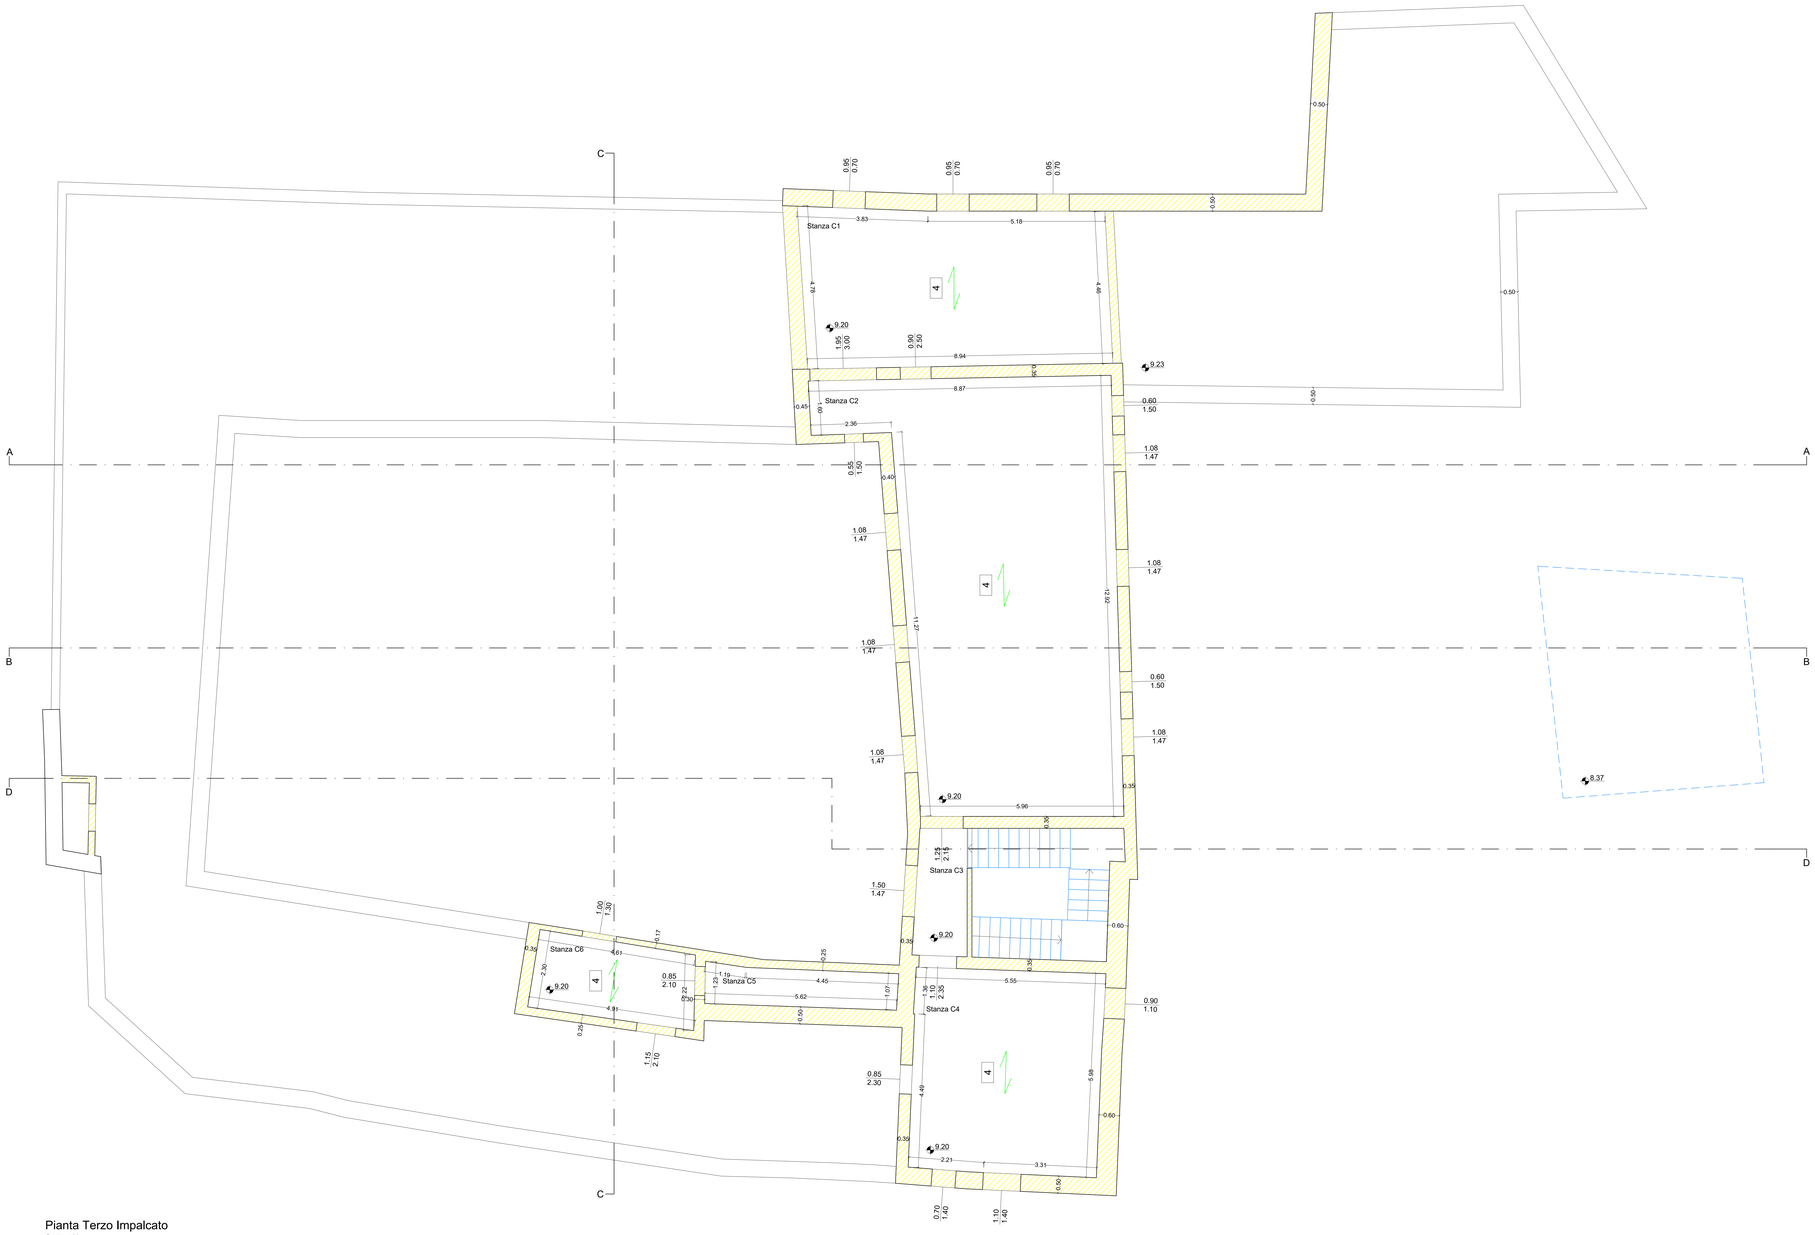


Pianta Terzo Impalcato
Scala 1:50

DETTAGLIO SOLAIO TIPO 4

SOLAIO LATERO-CEMENTIZIO

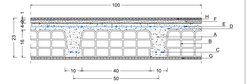

Sezione 1:10

A: Travetto gettato in opera
B: Pignatte
C: Armatura Inferiore
D: Soletta sp. 4 cm
E: Rete elettrosaldata Ø8/20x20
F: Massetto sp. 2 cm
G: Intonaco sp. 1 cm
H: Manto impermeabile sp. 1 cm

- 1.1 Solaio Esistente - Solaio piano in tavelloni forati posti in opera su orditura portante di travi di acciaio, collegate alla soletta perimetrale in calcestruzzo armato
- 1.2 Solaio Esistente - Solaio piano in tavelloni forati posti in opera su orditura portante di travi di acciaio, collegate alla soletta perimetrale in calcestruzzo armato
- 1.3 Solaio Esistente - Solaio piano in tavelloni forati posti in opera su orditura portante di travi di acciaio, collegate alla soletta perimetrale in calcestruzzo armato
- 1.4 Solaio Esistente - Solaio piano in tavelloni forati posti in opera su orditura portante di travi di acciaio, collegate alla soletta perimetrale in calcestruzzo armato
- 2 Solaio da Sostituire - Solaio piano in latero-cemento
- 3 Solaio Esistente - Volta a botte
- 4 Solaio Esistente - Solaio piano in latero-cemento
- 5 Solaio SAPAL Esistente - Solaio in latero-cemento costituito dall'accoppiamento di due travi prefabbricate in laterizio con un getto in conglomerato contenuto tra le stesse, tavelle inferiori e superiori
- Piattabanda Esistente in Acciaio
- Piattabanda Esistente in Legno
- Nuova Piattabanda realizzata in Acciaio
- Vani nella muratura da chiudere mediante cuci-scuci
- Elemento da demolire/rimuovere

COMUNE DI CALVIZZANO

Città Metropolitana di Napoli



Realizzazione della nuova Caserma dei Carabinieri - Edificio EX IPAB

PROGETTO ESECUTIVO

C-STR/04	Scala 1:50	Titolo Tavola: Pianta Terzo Impalcato e Dettagli costruttivi - Stato di Fatto

Progettisti

IDGE DI GIROLAMO ENGINEERING

Responsabile del Progetto
Ing. Lorenzo Tammaro

EDIZ.	DATA	DESCRIZIONE EMISSIONE	REDATTO VS	CONTROLLATO LdG	APPROVATO FdG
REV.00	FEBBRAIO 2026				
REV.01	LUGLIO 2026				
REV.02	SETTEMBRE 2026				

Questo documento, elaborato dalla Di Girolamo Engineering Srl, non può essere riprodotto o comunicato a terzi senza preventivo consenso scritto (legge 22 aprile 1941 n. 633 art. 2575 e segg. C.C.)