

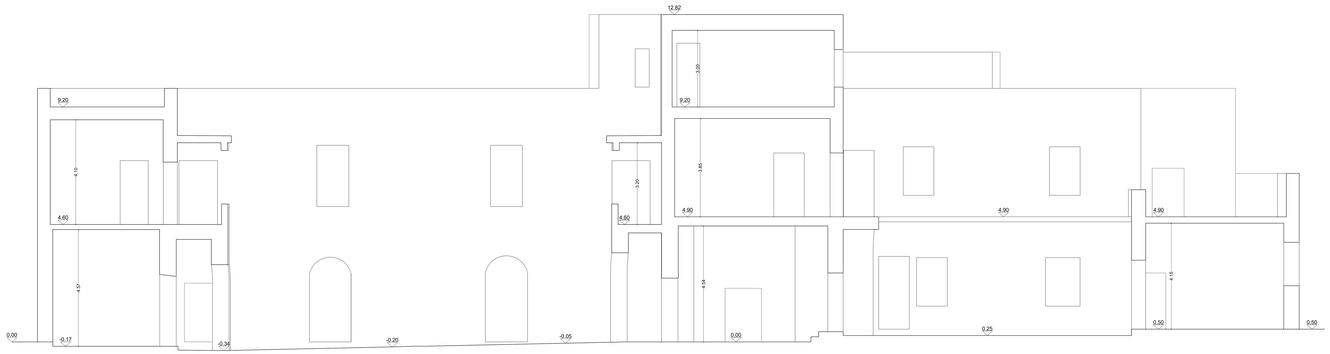



Sezione A-A
Scala 1:50

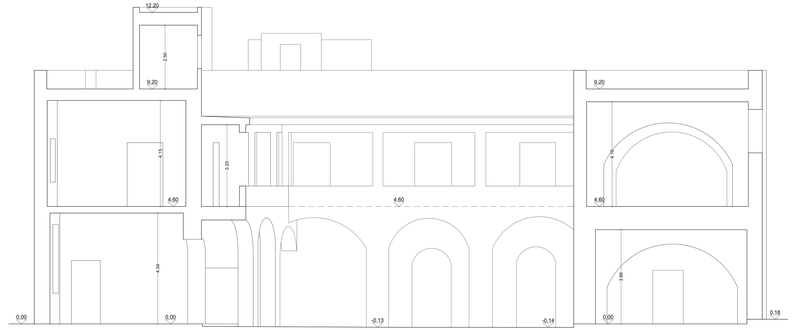

Sezione C-C
Scala 1:50

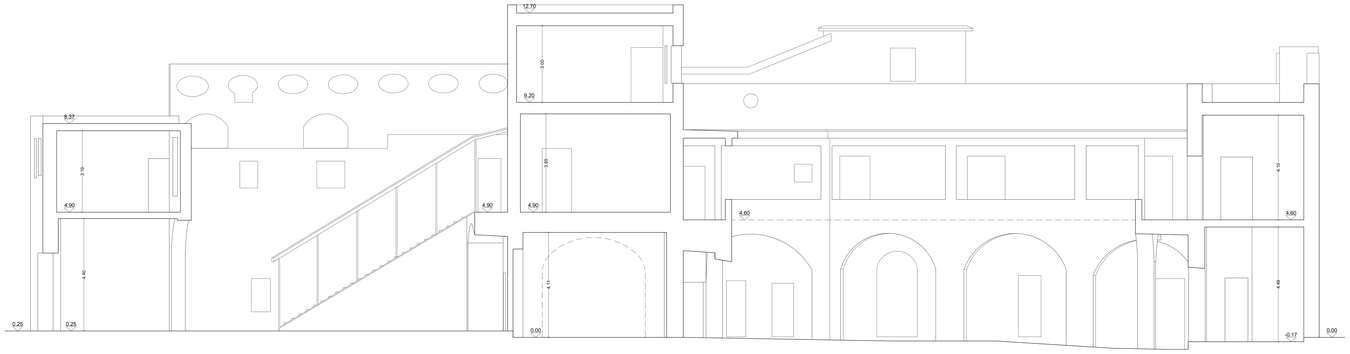

Sezione B-B
Scala 1:50

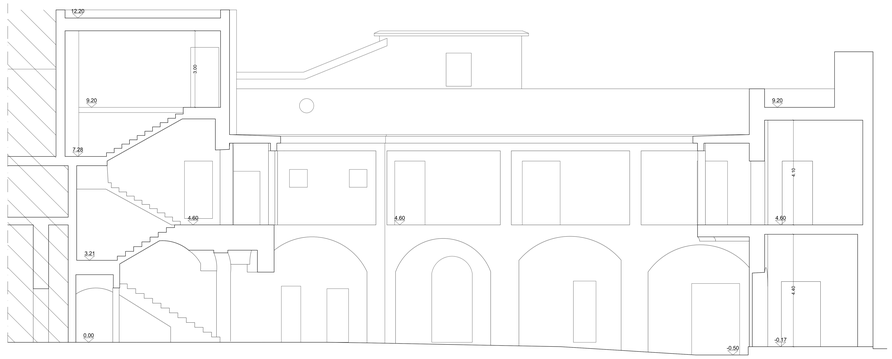

Sezione D-D
Scala 1:50

COMUNE DI CALVIZZANO
Città Metropolitana di Napoli



Realizzazione della nuova Caserma dei Carabinieri - Edificio EX IPAB

PROGETTO ESECUTIVO

Codice	Scala	Titolo Tavola
C-STR/05	1:50	Sezioni - Stato di Fatto

Progettisti:
IDGE Ingegneria Integrata

Responsabile del Progetto
Ing. Lorenzo Tammaro

EDIZ.	DATA	DESCRIZIONE	REDATTO	CONTROLLATO	APPROVATO
RIV.00	FEBBRAIO 2026	EMISSIONE	VS	LMD	NDI

Questo documento, elaborato dalla Società Idge Engineering Soc. non può essere riprodotto o comunicato a terzi senza autorizzazione scritta della stessa (legge 22.4.41 n.633 art. 99 e 171 legge 1.5.).