Legenda

- 1.3 — Solaio piano in tavelloni forati posti in opera su orditura portante di travi di acciaio, collegate alla soletta perimetrale in calcestruzzo armato
- 3 — Volta a botte
- 5.1 — Solaio in latero-cemento costituito dall'accoppiamento di due travi prefabbricate in laterizio con un getto in conglomerato contenuto tra le stesse, tavelle inferiori e superiori
- 6 — Solaio piano in doppi tavelloni forati posti in opera su orditura portante di travi di acciaio, collegate alla soletta perimetrale in calcestruzzo armato
- 7 — Solaio piano in doppi tavelloni forati posti in opera su orditura portante di travi di acciaio, collegate alla soletta perimetrale in calcestruzzo armato e isolamento
- 8.1 — Solaio piano in tavelloni forati posti in opera su orditura portante di travi di acciaio, collegate alla soletta perimetrale in calcestruzzo armato
- 8.2 — Solaio piano in tavelloni forati posti in opera su orditura portante di travi di acciaio, collegate alla soletta perimetrale in calcestruzzo armato
- 9 — Solaio di copertura in legno, terminato con tavolato e coppi
- Nuovo Cordolo in cls armato - 50x30
- Cuci-Scuci
- Sarcitura
- Modifiche e/o chiusure vani
- Nuovi Muri Parapetto
- Intonaco Armato
- Piattabanda in Acciaio - Tipo 1
- Piattabanda in Acciaio - Tipo 2

COMUNE DI CALVIZZANO

Città Metropolitana di Napoli



Realizzazione della nuova Caserma dei Carabinieri - Edificio EX IPAB

PROGETTO ESECUTIVO

C-STR/06	Scala 1:50	Titolo Tavola: Pianta fondazioni e fili fissi - Progetto

Progettisti


IDGE DI GIORDANO ENGINEERING

Responsabile del Progetto

Ing. Lorenzo Tammaro

EDIZ.	DATA	DESCRIZIONE	REDATTO	CONTROLLATO	APPROVATO
REV.00	FEBBRAIO 2026	EMISSIONE	VS	LdG	FdG

Questo documento, elaborato dalla Di Giordano Engineering Srl, non può essere riprodotto o comunicato a terzi senza preventivo consenso scritto. legge 22-4-41 n.633 art. 2578 e segg. C.C.

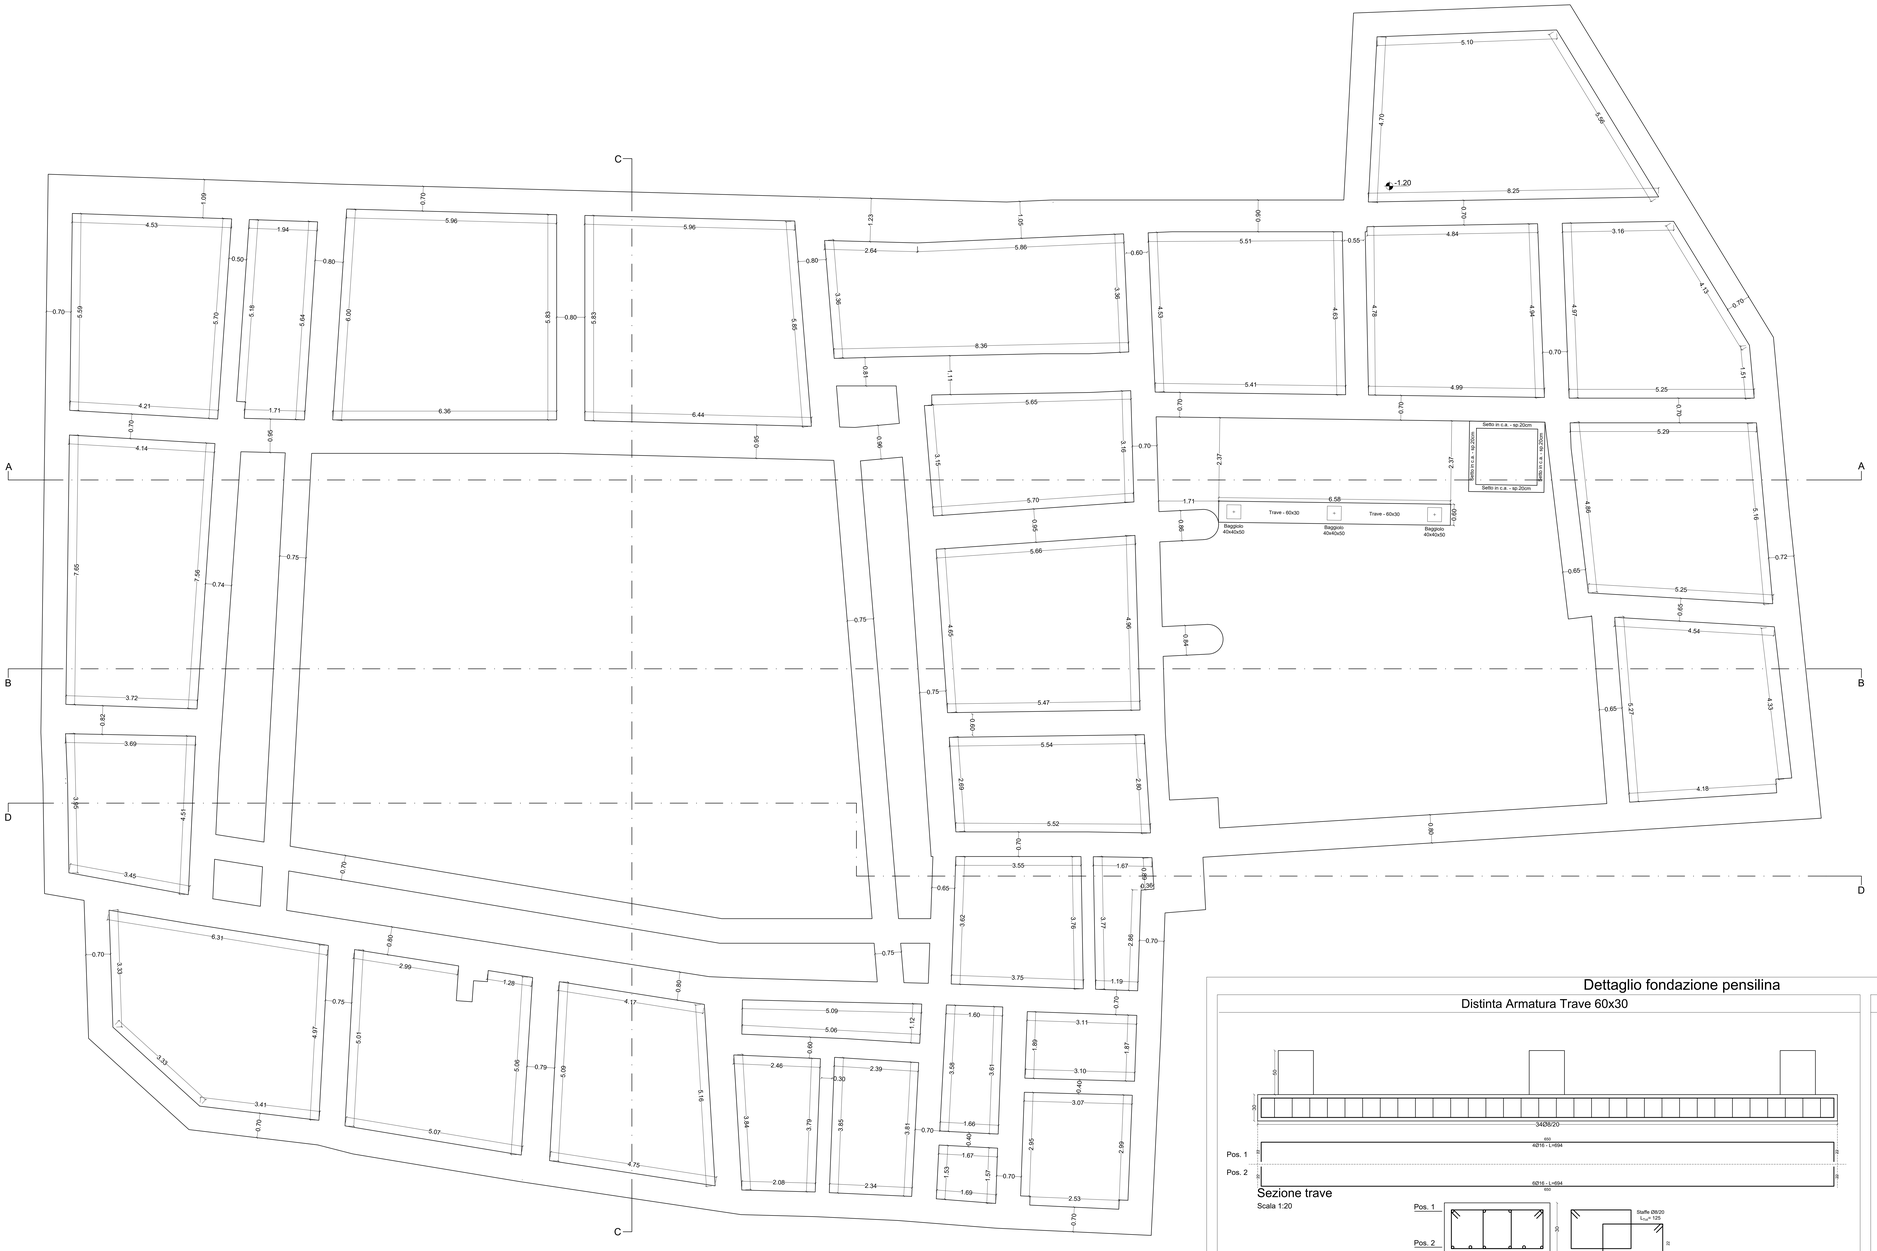

Pianta delle fondazioni
Scala 1:50

Dettaglio fondazione pensilina

Distinta Armatura Trave 60x30

Sezione trave
Scala 1:20

Distinta Armatura Baggiolo 40x40x50

Scala 1:10

