Legenda

- 1.3 — Solaio piano in tavelloni forati posti in opera su orditura portante di travi di acciaio, collegate alla soletta perimetrale in calcestruzzo armato
- 3 — Volta a botte
- 5.1 — Solaio in latero-cemento costituito dall'accoppiamento di due travi prefabbricate in laterizio con un getto in conglomerato contenuto tra le stesse, tavelle inferiori e superiori
- 6 — Solaio piano in doppi tavelloni forati posti in opera su orditura portante di travi di acciaio, collegate alla soletta perimetrale in calcestruzzo armato
- 7 — Solaio piano in doppi tavelloni forati posti in opera su orditura portante di travi di acciaio, collegate alla soletta perimetrale in calcestruzzo armato e isolamento
- 8.1 — Solaio piano in tavelloni forati posti in opera su orditura portante di travi di acciaio, collegate alla soletta perimetrale in calcestruzzo armato
- 8.2 — Solaio piano in tavelloni forati posti in opera su orditura portante di travi di acciaio, collegate alla soletta perimetrale in calcestruzzo armato
- 9 — Solaio di copertura in legno, terminato con tavolato e coppi
- Nuovo Cordolo in cls armato - 50x30
- Cuci-Scuci
- Sarcitura
- Modifiche e/o chiusure vani
- Nuovi Muri Parapetto
- Intonaco Armato
- Piattabanda in Acciaio - Tipo 1
- Piattabanda in Acciaio - Tipo 2

COMUNE DI CALVIZZANO

Città Metropolitana di Napoli



Realizzazione della nuova Caserma dei Carabinieri - Edificio EX IPAB

PROGETTO ESECUTIVO

C-STR/08	Scala 1:50	Titolo Tavola: Pianta Secondo Impalcato e Dettagli costruttivi - Progetto


Progettisti

IDGE DI GIROLAMO ENGINEERING

Responsabile del Progetto
Ing. Lorenzo Tammaro

EDZ.	DATA	DESCRIZIONE	REDATTO	CONTROLLATO	APPROVATO
REV.00	FEBBRAIO 2026	EMISSIONE	VS	LdG	FdG
REV.01	LUGLIO 2026				
REV.02	SETTEMBRE 2026				


Questo documento, elaborato dalla Di Girolamo Engineering Srl, non può essere riprodotto o comunicato a terzi senza preventivo consenso scritto. (legge 22-4-41 n°633, art. 2575 e segg. C.C.)

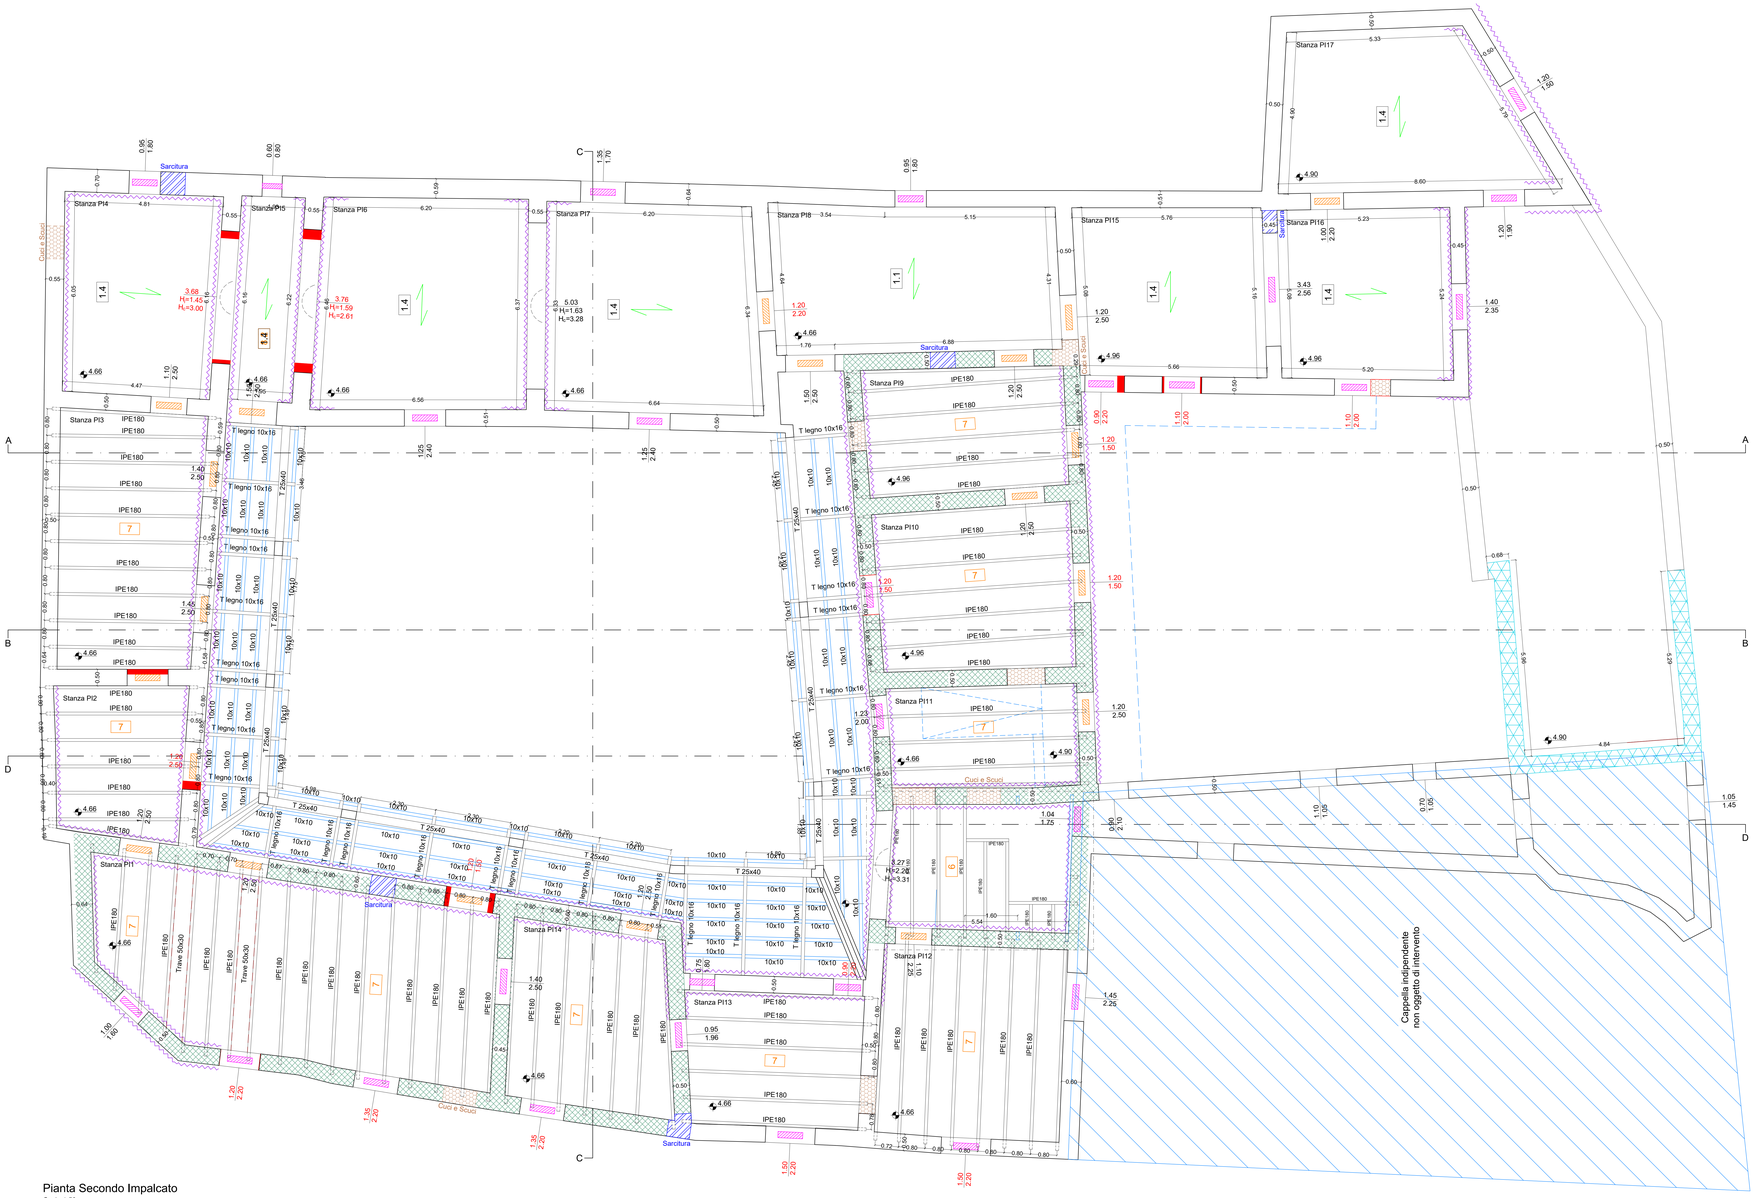

Pianta Secondo Impalcato
Scala 1:50

DETTAGLIO SOLAIO TIPO 6

SOLAIO PUTRELLE E TAVELLONI

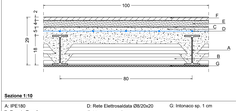


Sezione 1:10

A: IPE180	D: Rete Elettrosaldata Ø8/20x20	G: Intonaco sp. 1 cm
B: Doppia Tavella	E: Massetto sp. 5 cm	
C: Soletta sp. 5 cm	F: Pavimentazione sp. 2 cm	

DETTAGLIO SOLAIO TIPO 7

SOLAIO PUTRELLE E TAVELLONI

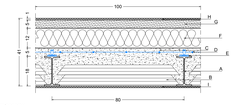


Sezione 1:10

A: IPE180	D: Rete Elettrosaldata Ø8/20x20	G: Massetto sp. 5 cm
B: Doppia Tavella	E: Connettori CTF - Piolo H= 4 cm	H: Impermeabilizzazione sp. 1 cm
C: Soletta sp. 5 cm	F: Isolamento sp. 12 cm	I: Intonaco sp. 1 cm

DETTAGLIO SOLAIO TIPO 8.2

SOLAIO PUTRELLE E TAVELLONI

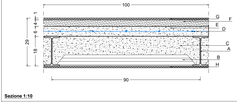

Sezione 1:10

A: IPE180	D: Rete Elettrosaldata Ø8/20x20	G: Impermeabilizzazione sp. 1 cm
B: Tavellon	E: Soletta sp. 6 cm	H: Intonaco sp. 1 cm
C: Cls sp. 12 cm	F: Massetto sp. 4 cm	

Dettaglio Solaio copertura scala

