
Legenda


- 1.3 Solaio piano in tavelloni forati posti in opera su orditura portante di travi di acciaio, collegate alla soletta perimetrale in calcestruzzo armato
- 3 Volta a botte
- 5.1 Solaio in latero-cemento costituito dall'accoppiamento di due travi prefabbricate in laterizio con un getto in conglomerato contenuto tra le stesse, tavelle inferiori e superiori
- 6 Solaio piano in doppi tavelloni forati posti in opera su orditura portante di travi di acciaio, collegate alla soletta perimetrale in calcestruzzo armato
- 7 Solaio piano in doppi tavelloni forati posti in opera su orditura portante di travi di acciaio, collegate alla soletta perimetrale in calcestruzzo armato e isolamento
- 8.1 Solaio piano in tavelloni forati posti in opera su orditura portante di travi di acciaio, collegate alla soletta perimetrale in calcestruzzo armato
- 8.2 Solaio piano in tavelloni forati posti in opera su orditura portante di travi di acciaio, collegate alla soletta perimetrale in calcestruzzo armato
- 9 Solaio di copertura in legno, terminato con tavolato e coppi
- Nuovo Cordolo in cls armato - 50x30
- Cuci-Scuci
- Sarcitura
- Modifiche e/o chiusure vani
- Nuovi Muri Parapetto
- Intonaco Armato
- Piattabanda in Acciaio - Tipo 1
- Piattabanda in Acciaio - Tipo 2

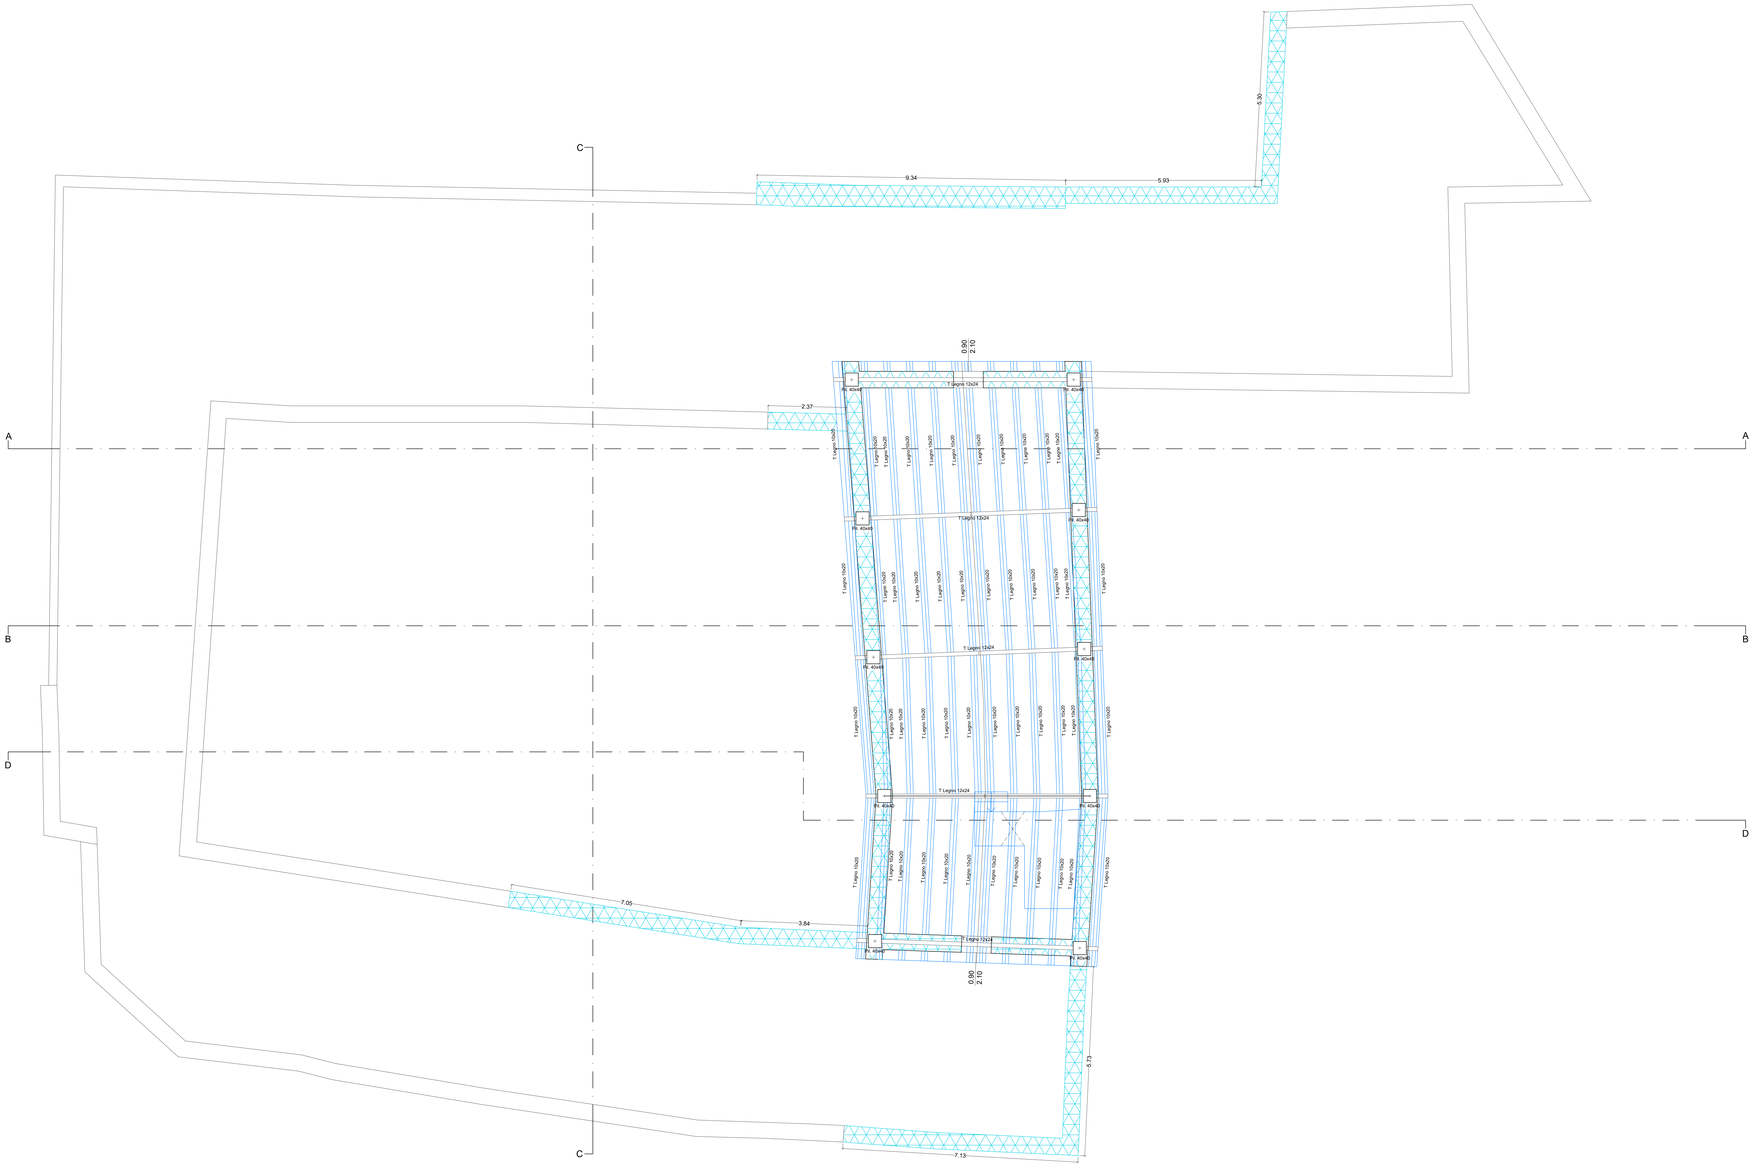

Pianta Terzo Impalcato
Scala 1:50

DETTAGLIO SOLAIO TIPO 9

SOLAIO DI COPERTURA IN LEGNO

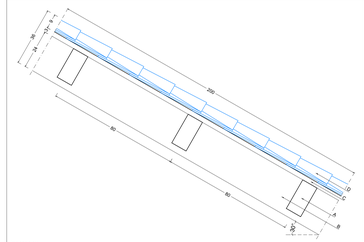

Sezione 1:10

A: Travi in legno 10x20
B: Travi in legno 12x24
C: Tavolato in legno sp. 3 cm
D: Coppi e Controcoppi

COMUNE DI CALVIZZANO

Città Metropolitana di Napoli



Realizzazione della nuova Caserma dei Carabinieri - Edificio EX IPAB

PROGETTO ESECUTIVO

C-STR/09	Scala 1:50	Titolo Tavola: Pianta Terzo Impalcato e Dettagli costruttivi - Progetto

Progettisti

IDGE DI GIOVANNI ENGINEERING

Responsabile del Progetto
Ing. Lorenzo Tammaro

EDIZ.	DATA	DESCRIZIONE	REDATTO	CONTROLLATO	APPROVATO
REV.00	FEBBRAIO 2026	EMISSIONE	VS	LdG	FdG
REV.01	LUGLIO 2026				
REV.02	SETTEMBRE 2026				

Questo documento, elaborato dalla DI Giovanni Engineering Srl, non può essere riprodotto o comunicato a terzi senza preventivo consenso scritto (legge 22 4 n.1406 art. 2575 e segg. C.C.)