

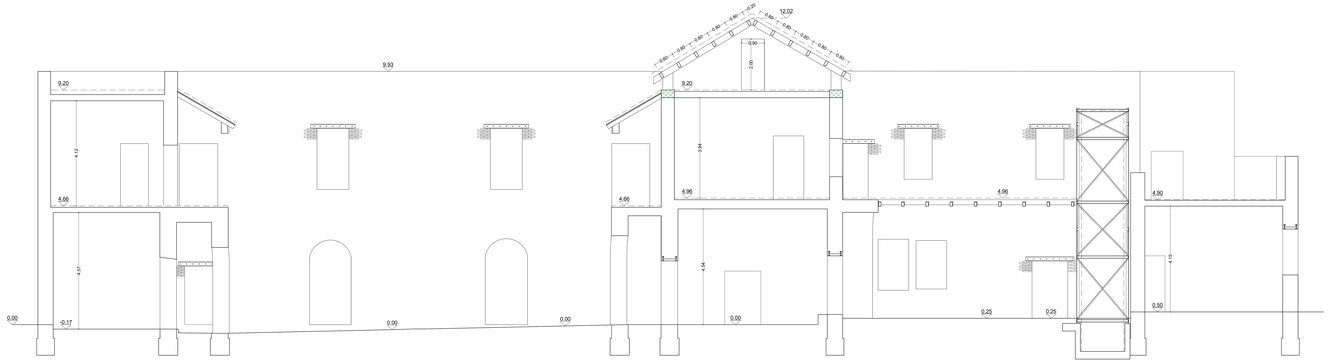




Sezione A-A
Scala 1:50

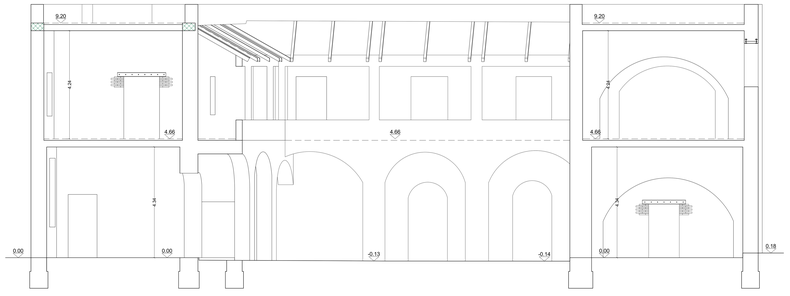


Sezione C-C
Scala 1:50

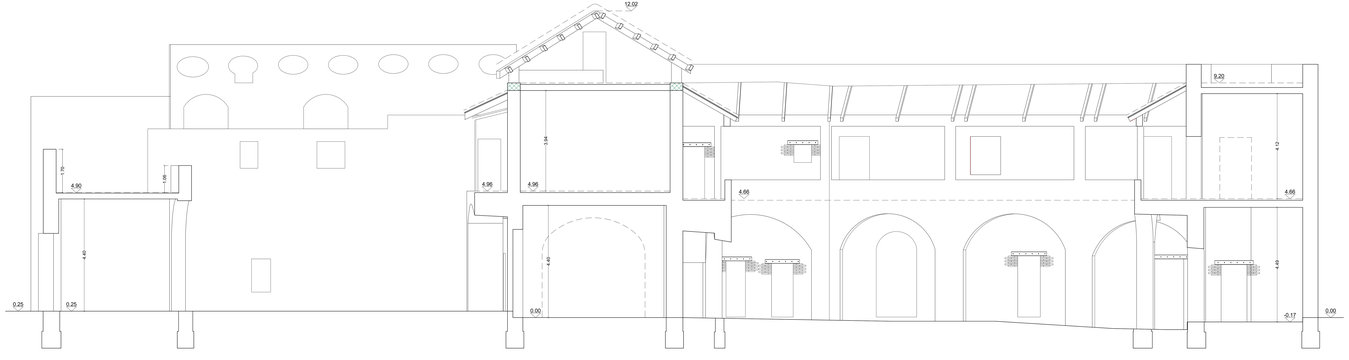



Sezione B-B
Scala 1:50

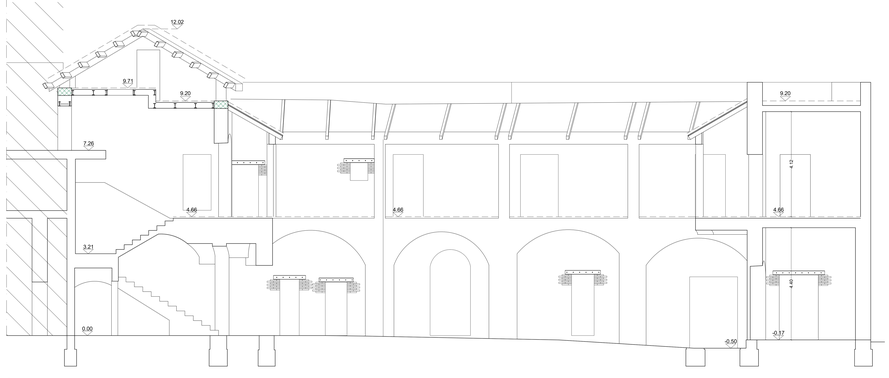


Sezione D-D
Scala 1:50

**COMUNE DI CALVIZZANO**
Città Metropolitana di Napoli

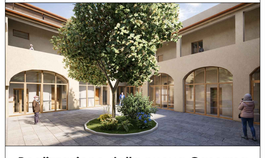

# Realizzazione della nuova Caserma dei Carabinieri - Edificio EX IPAB

**PROGETTO ESECUTIVO**

| C-STR/10 | Scala 1:50 | Titolo Tavola: Sezioni - Progetto |
|---|---|---|

**Progettisti**
InDGE

**Responsabile del Progetto**
Ing. Lorenzo Tommaro

| EDIZ | DATA | DESCRIZIONE | REDATTO | CONTROLLATO | APPROVATO |
|---|---|---|---|---|---|
| REV-00 | FEBBRAIO 2020 | EMISSIONE | VS | LMG | FMO |
| | | | | | |
| | | | | | |
| | | | | | |

Questo documento, elaborato dalla Di Gerardo Engineering Srl, non può essere riprodotto, comunicato a terzi senza preventivo consenso scritto. Pagina 2 di 2 (dal sito: A1_TAV-C.dwg, C-C)