Dettaglio Applicazione Intonaco Armato




Prospetto T.2o — Sezione T.1:10


A. Intonaco di rifinitura interno
B. Blocchi di tufo
C. Muratura portante
D. Malta fibrorinforzata
E. Rete pre-aggraffata
F. Connettore in fibra di vetro
G. Intonaco armato
H. Rifinitura esterna

FASI DI INTERVENTO:
1) Rimozione delle parti di intonaco degradate e incoerenti.
2) Pulitura accurata delle superfici, eventuali parti in calcestruzzo devono essere eliminate.
3) Prima mano, compresa di regolarizzazione, di malla cementizia premiscelata bicomponente, a base di leganti e inerti a granulometria accuratamente selezionata, fibrorinforzata, spessore 10 mm.
4) Posizionamento dei ferri con connettori ogni 50 cm lungo i giunti. Rispettando i ferri con materiale di fissaggio inclinato a 45° rispetto alla superficie muraria.
5) Seconda mano, comprensiva di regolarizzazione, di malla cementizia premiscelata bicomponente, a base di leganti e inerti a granulometria accuratamente selezionata, spessore 10 mm.
6) Rifinitura

Collegamento solaio alla muratura

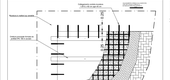


Armatura Trave 60x30

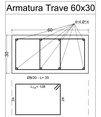


Scala 1:10

Dettaglio Castelletto Ascensore


Scala 1:50

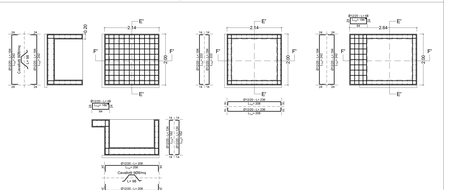

Distinta Armatura Fondazione

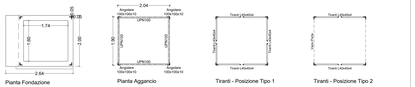

Pianta Fondazione — Pianta Aggancio — Tiranti - Posizione Tipo 1 — Tiranti - Posizione Tipo 2

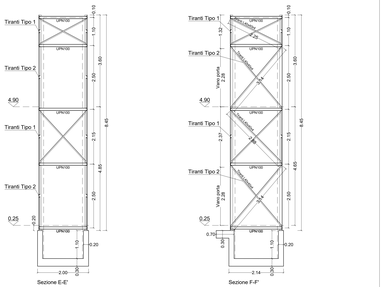

Sezione E-E' — Sezione F-F'

Dettaglio Aggancio Travi di Testa su Baggiolo

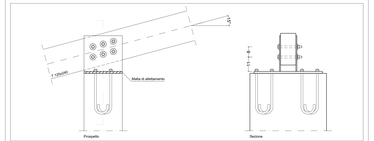


Tabella Connettori — Tabella Ancoranti — Tabella Piastre

Dettaglio Aggancio Trave Principale-Trave Secondaria con staffa a scomparsa



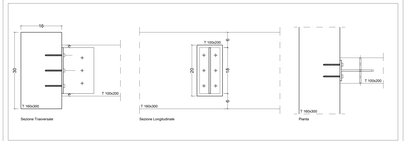


Tabella Connettori — Tabella Piastre — Tabella Travi


Dettaglio Aggancio Travi di Testa

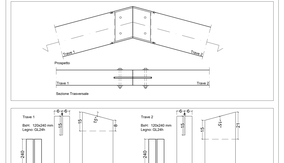

Dettaglio Aggancio Travi in Legno su Pilastro

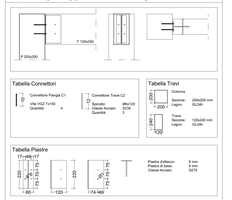


Dettaglio Aggancio Travi in Legno su IPE180

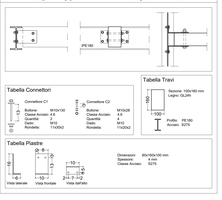


Consolidamento strutturale della muratura esistente e/o chiusura di vani esistenti, tramite intervento di scuci e cuci per il ripristino della continuità strutturale

Scala 1:10

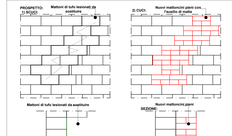

Dettaglio Volta - Solaio 3

Scala 1:20

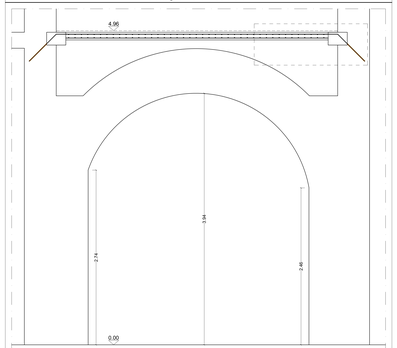


Distinta Armatura Baggiolo 40x40x70

Scala 1:20




Dettaglio Aggancio Pilastro in Legno su Baggiolo

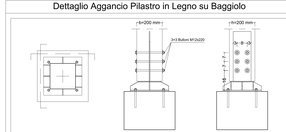


Dettaglio Nuova Copertura Esterna

Scala 1:50

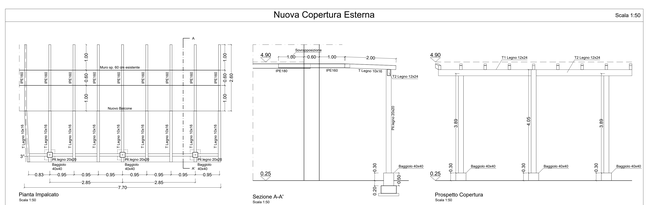


Pianta Impalcato — Sezione A-A' — Prospetto Copertura

Dettaglio Connessione Travi in Legno

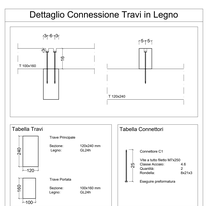


Dettaglio Connessione Travi su Colonna

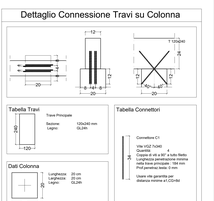

Distinta Armatura Nuovo Cordolo 50x30


Scala 1:10

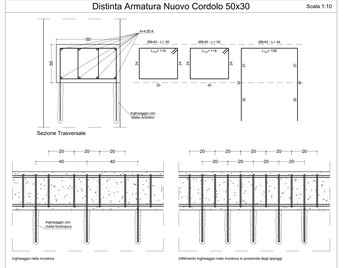

Sezione Trasversale — Inghisaggio nella muratura — Inghisaggio nella muratura in prossimità degli appoggi

Dettaglio Nuova Piattabanda - Tipo 2


Scala 1:10

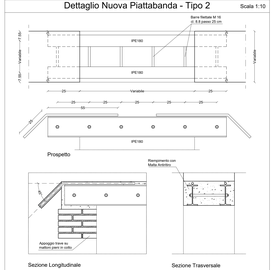

Prospetto — Sezione Longitudinale — Sezione Trasversale

Dettaglio Inserimento Connettori CTF - Piolo H= 4 cm


Scala 1:20

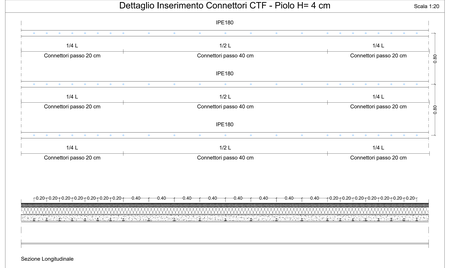

Sezione Longitudinale

Dettaglio Consolidamento Volte

Scala 1:10

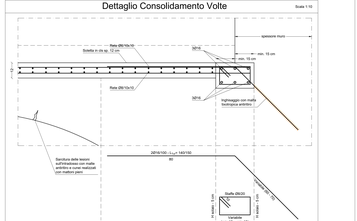

COMUNE DI CALVIZZANO
Città Metropolitana di Napoli



Realizzazione della nuova Caserma dei Carabinieri - Edificio EX IPAB

PROGETTO ESECUTIVO

Elaborato	Scala	Titolo Tavola
C-STR/11	varie	Dettagli Costruttivi - Progetto

Progettisti



Responsabile del Progetto
Ing. Lorenzo Tommaro

EDIZ.	DATA	DESCRIZIONE	REDATTO	CONTROLLATO	APPROVATO
R11-22	FEBBRAIO 2026	EMISSIONE	VS	LIZIO	FIZIO

Questo documento, elaborato dallo Studio Ingegneria Tec. srl, può essere sviluppato e commercializzato soltanto previa autorizzazione scritta dello stesso (art.11 LDA ed. 633/1941 s.m.i.)