COMUNE DI CALVIZZANO

Città Metropolitana di Napoli



Realizzazione della nuova Caserma dei Carabinieri - Edificio EX IPAB

Fase

PROGETTO ESECUTIVO

Numero Tavola	Scala	Titolo Tavola
F05	1:100	LAYOUT DI CANTIERE

Progettista

IDGE DI GIROLAMO ENGINEERING

Responsabile del Procedimento

Ing. Lorenzo Tammaro

EDIZ.	DATA	DESCRIZIONE	*REDATTO*	CONTROLLATO	APPROVATO
REV.00	*FEBBRAIO 2026*	*EMISSIONE*	*GM*	*LdG*	*FdG*

Questo documento, elaborato dalla Di Girolamo Engineering Srl, non può essere riprodotto o comunicato a terzi senza preventivo consenso scritto (legge 22-4-41,n.633- art. 2575 e segg. C.C.)

L E G E N D A

RECINZIONE	DEPOSITO ATTREZZATURE
AREA CANTIERE	STOCCAGGIO RETE ELETTROSALDATA
PARCHEGGIO	PERCORSO MEZZI
ACCESSO PEDONALE	ALLACCIO RETE ELETTRICA
ACCESSO MEZZI	QUADRO PRINCIPALE
STOCCAGGIO SACCHI DI CEMENTO O SIMILARI	DISPERSORI DI TERRA
STOCCAGGIO MATERIALI SCIOLTI	SERVIZI IGIENICI
STOCCAGGIO MATERIALI DI RISULTA	EDIFICIO DA COMPLETARE
UFFICI	
CASSETTA PRONTO SOCCORSO	



ORGANIZZAZIONE CANTIERE

Considerata la configurazione dell'intervento, che interessa un edificio esistente il quale definisce naturalmente il perimetro dell'area di lavoro su gran parte dei lati, e rilevata la delimitazione autonoma del lotto tra murature e su alcuni fronti (in adiacenza a proprietà confinanti), non si rende necessaria la realizzazione di una recinzione di cantiere lungo i tratti dal fabbricato stesso.

L'unico accesso pedonale all'area di cantiere è da VIA RITIRO. L'accesso carrabile sarà da una traversa di VIA RITIRO e sarà consentito ai soli mezzi di cantiere e i residenti.

Gli automezzi ovviamente prima di uscire dal cantiere devo essere sottoposti necessariamente al lavaggio delle ruote.

AREA LOGISTICA E STOCCAGGIO MATERIALI

Si prevede l'allestimento di un'area logistica e stoccaggio materiali temporanea.

L'area di logistica di cantiere sarà delimitata da recinzione metallica con apposita cartellonistica e segnaletica di cantiere.

L'area logistica e stoccaggio materiali, si compone dei seguenti baraccamenti:

- uffici per la direzione tecnico-amministrativa;
- servizi igienici (gabinetti e lavabi);
- spogliatoi;
- locali consumazione pasti;
- mensa;
- infermeria;
- stoccaggio materiali e raccolta differenziata rifiuti.

I baraccamenti di cantiere saranno in box prefabbricati in lamiera da assemblare in loco; struttura composta da pannelli in lamiera zincata completi di impianti tecnologici, arredi e finestrature ove necessario.

SEGNALETICA PER L'ACCESSO DEI MEZZI DI FORNITURA DEI MATERIALI

Per ogni fase di lavoro sarà disposta perimetralmente ad essa idonea cartellonistica di cantiere necessaria ai fini della sicurezza e così come richiesto dalla normativa vigente.


SEGNALETICA DI CANTIERE

Il cantiere sarà delimitato e segnalato con cartelli, bande colorate e segnalatori notturni, in modo da renderlo il più possibile visibile.

In particolare saranno posti in opera tutti i cartelli anche di tipo luminoso, nonché segnaletica orizzontale, in grado di segnalare adeguatamente le zone di lavoro, di prevedere idonei rallentamenti ed evitare rischi aggiuntivi per i fruitori del cantiere, i fruitori delle zone limitrofe anche in prossimità degli accessi al cantiere stesso i quali sono su strada.





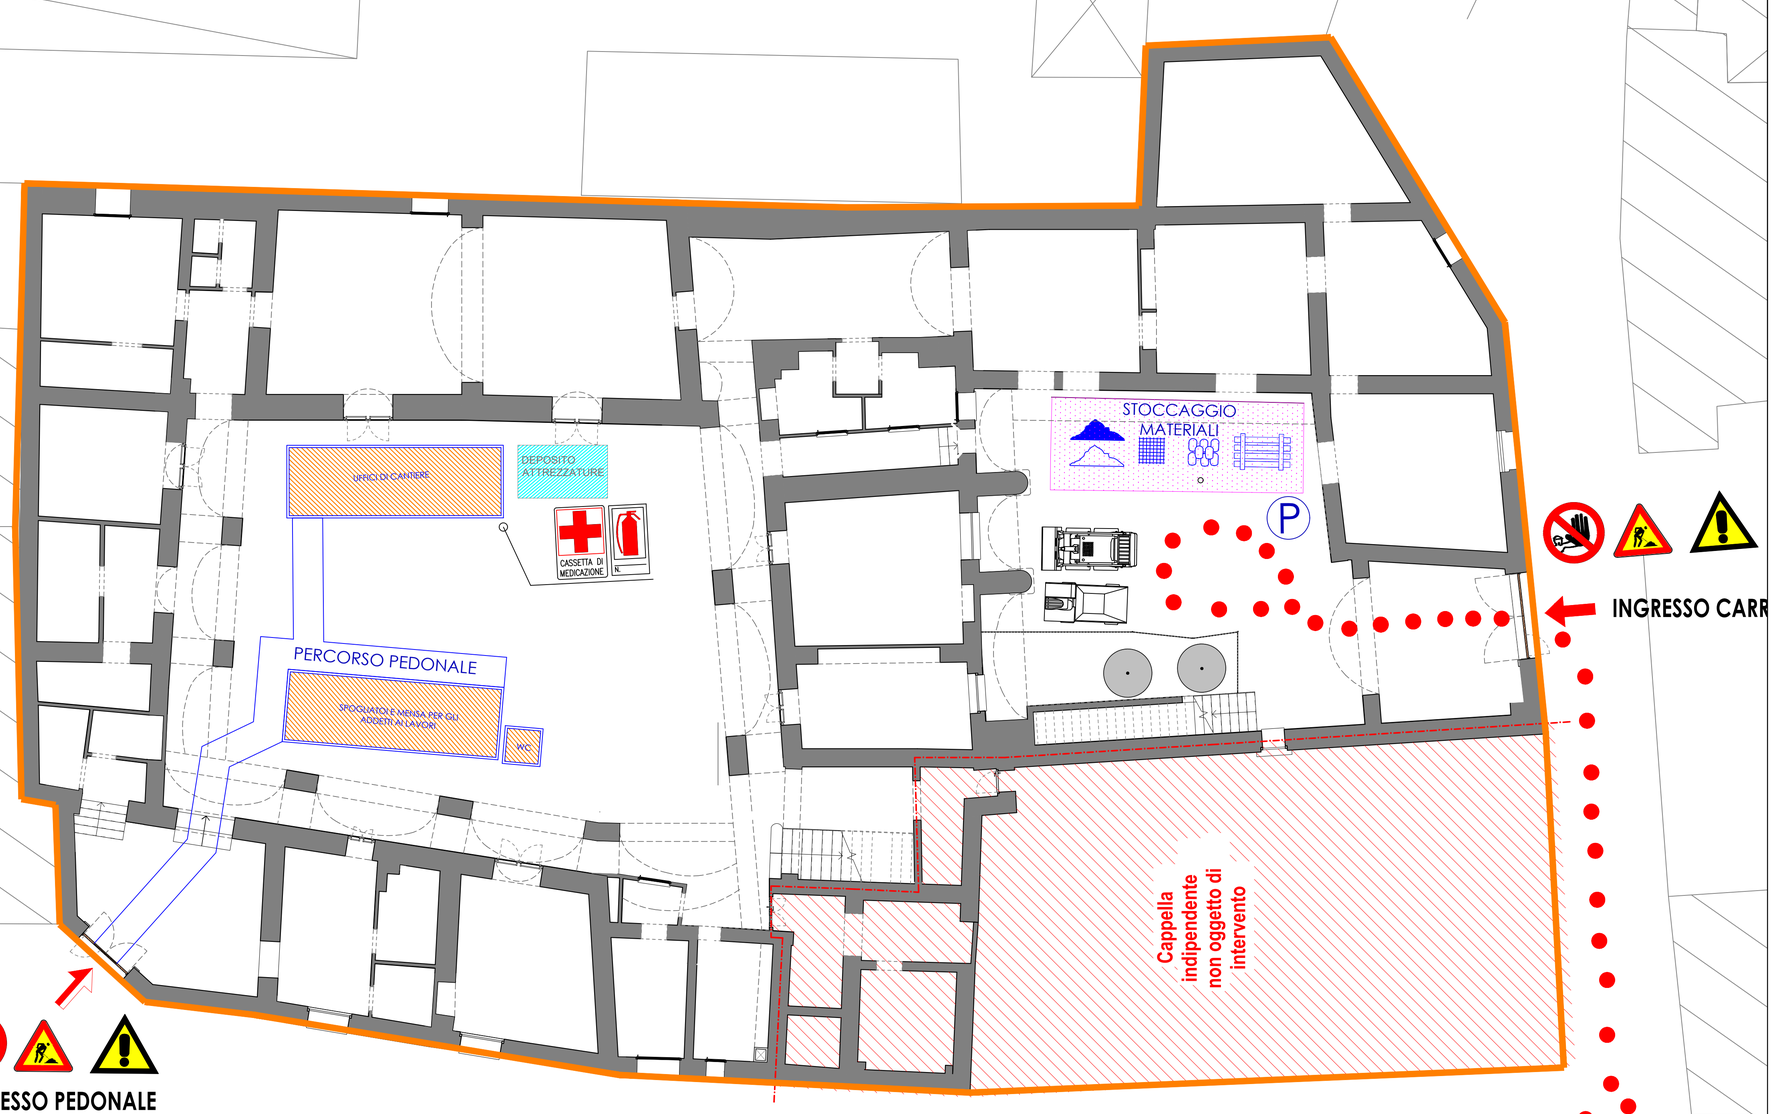

LAY-OUT DI CANTIERE
Scala 1:300

5.56