



SEZIONE AA

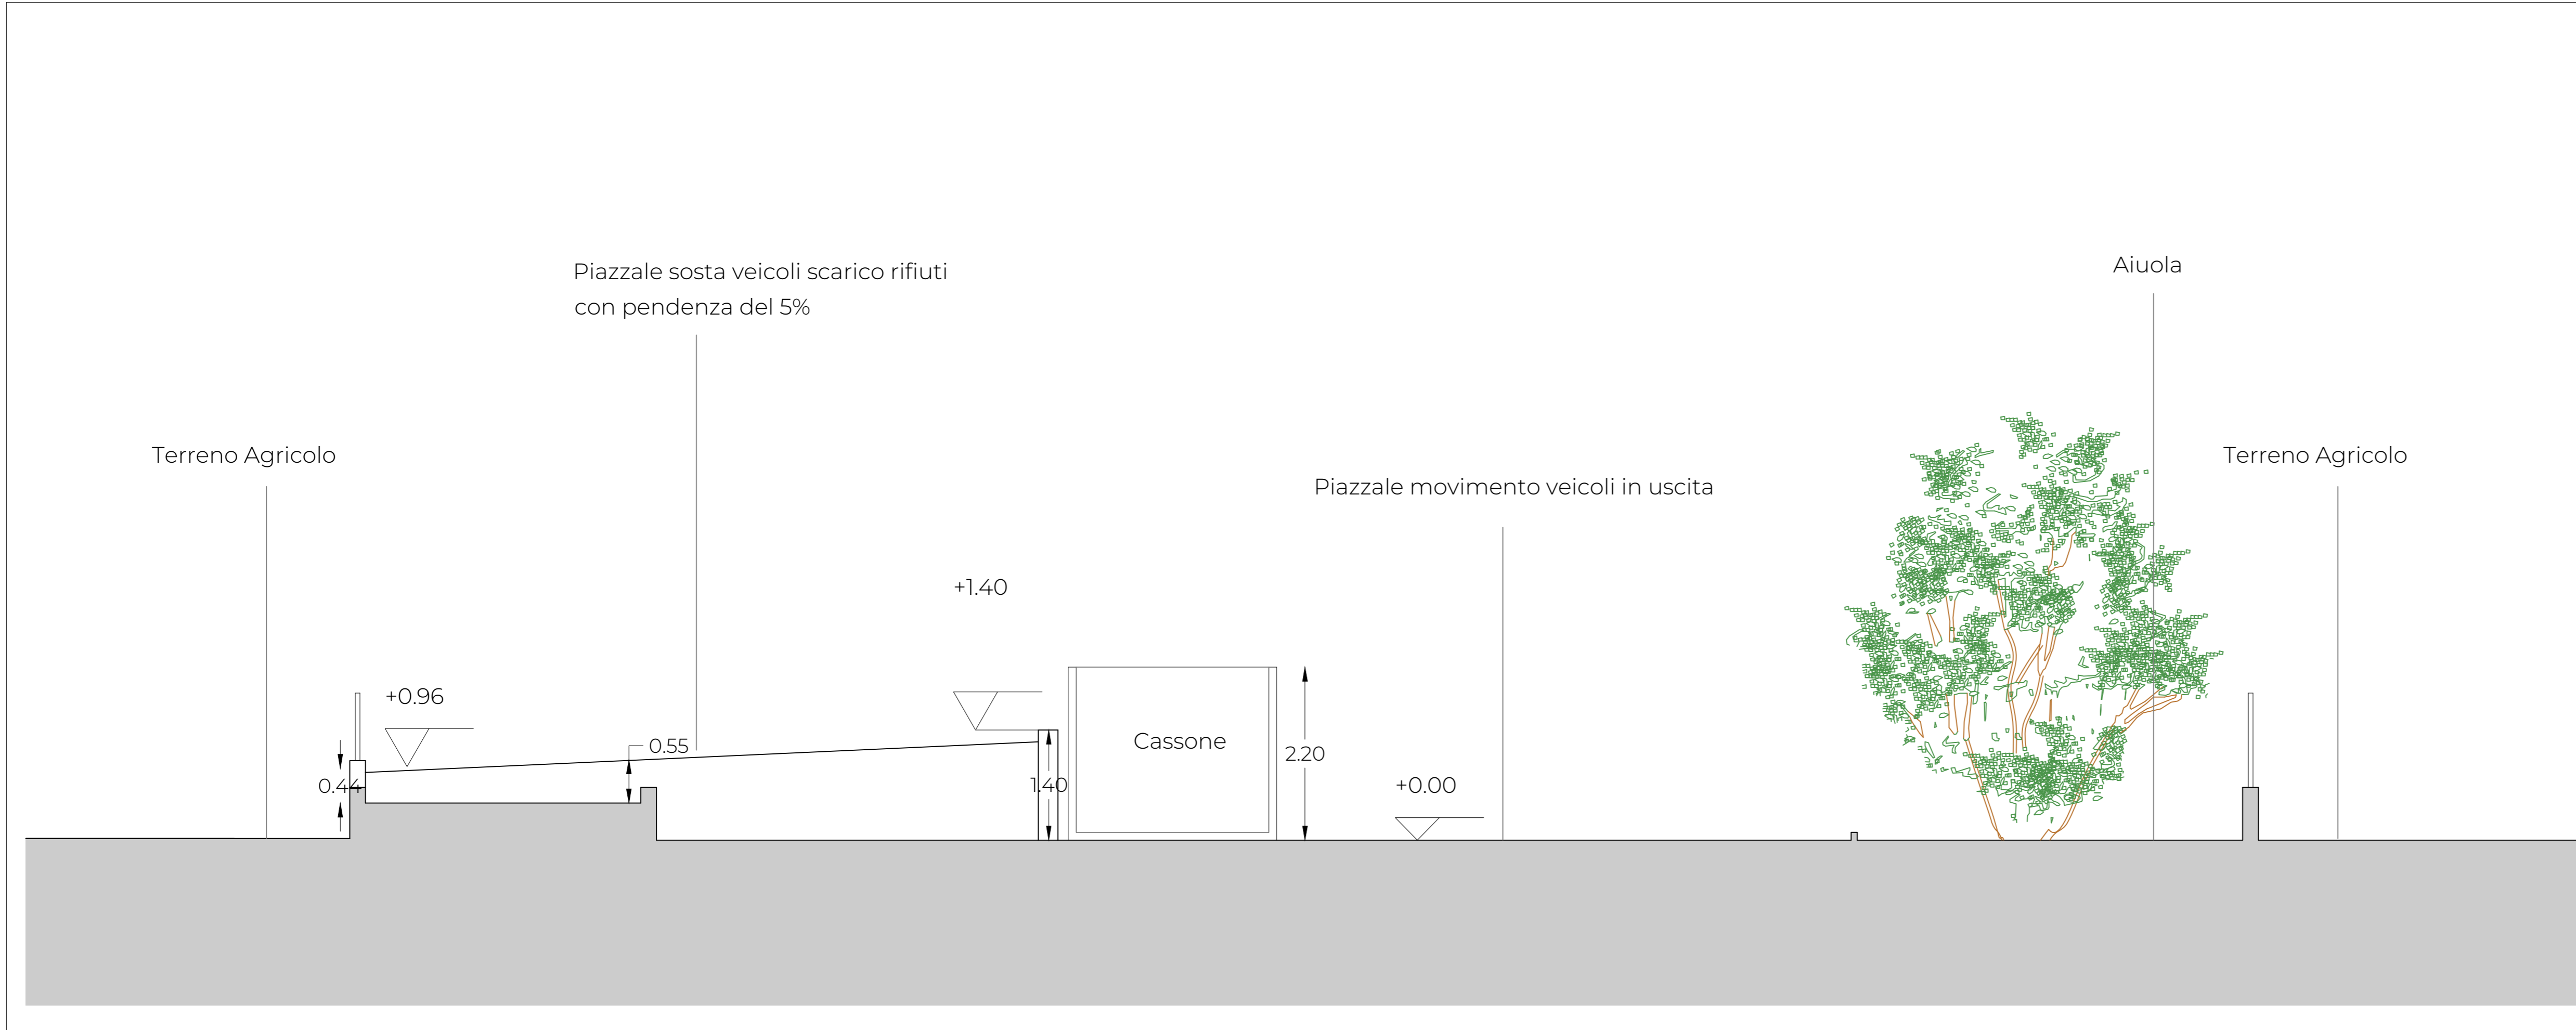

SEZIONE BB

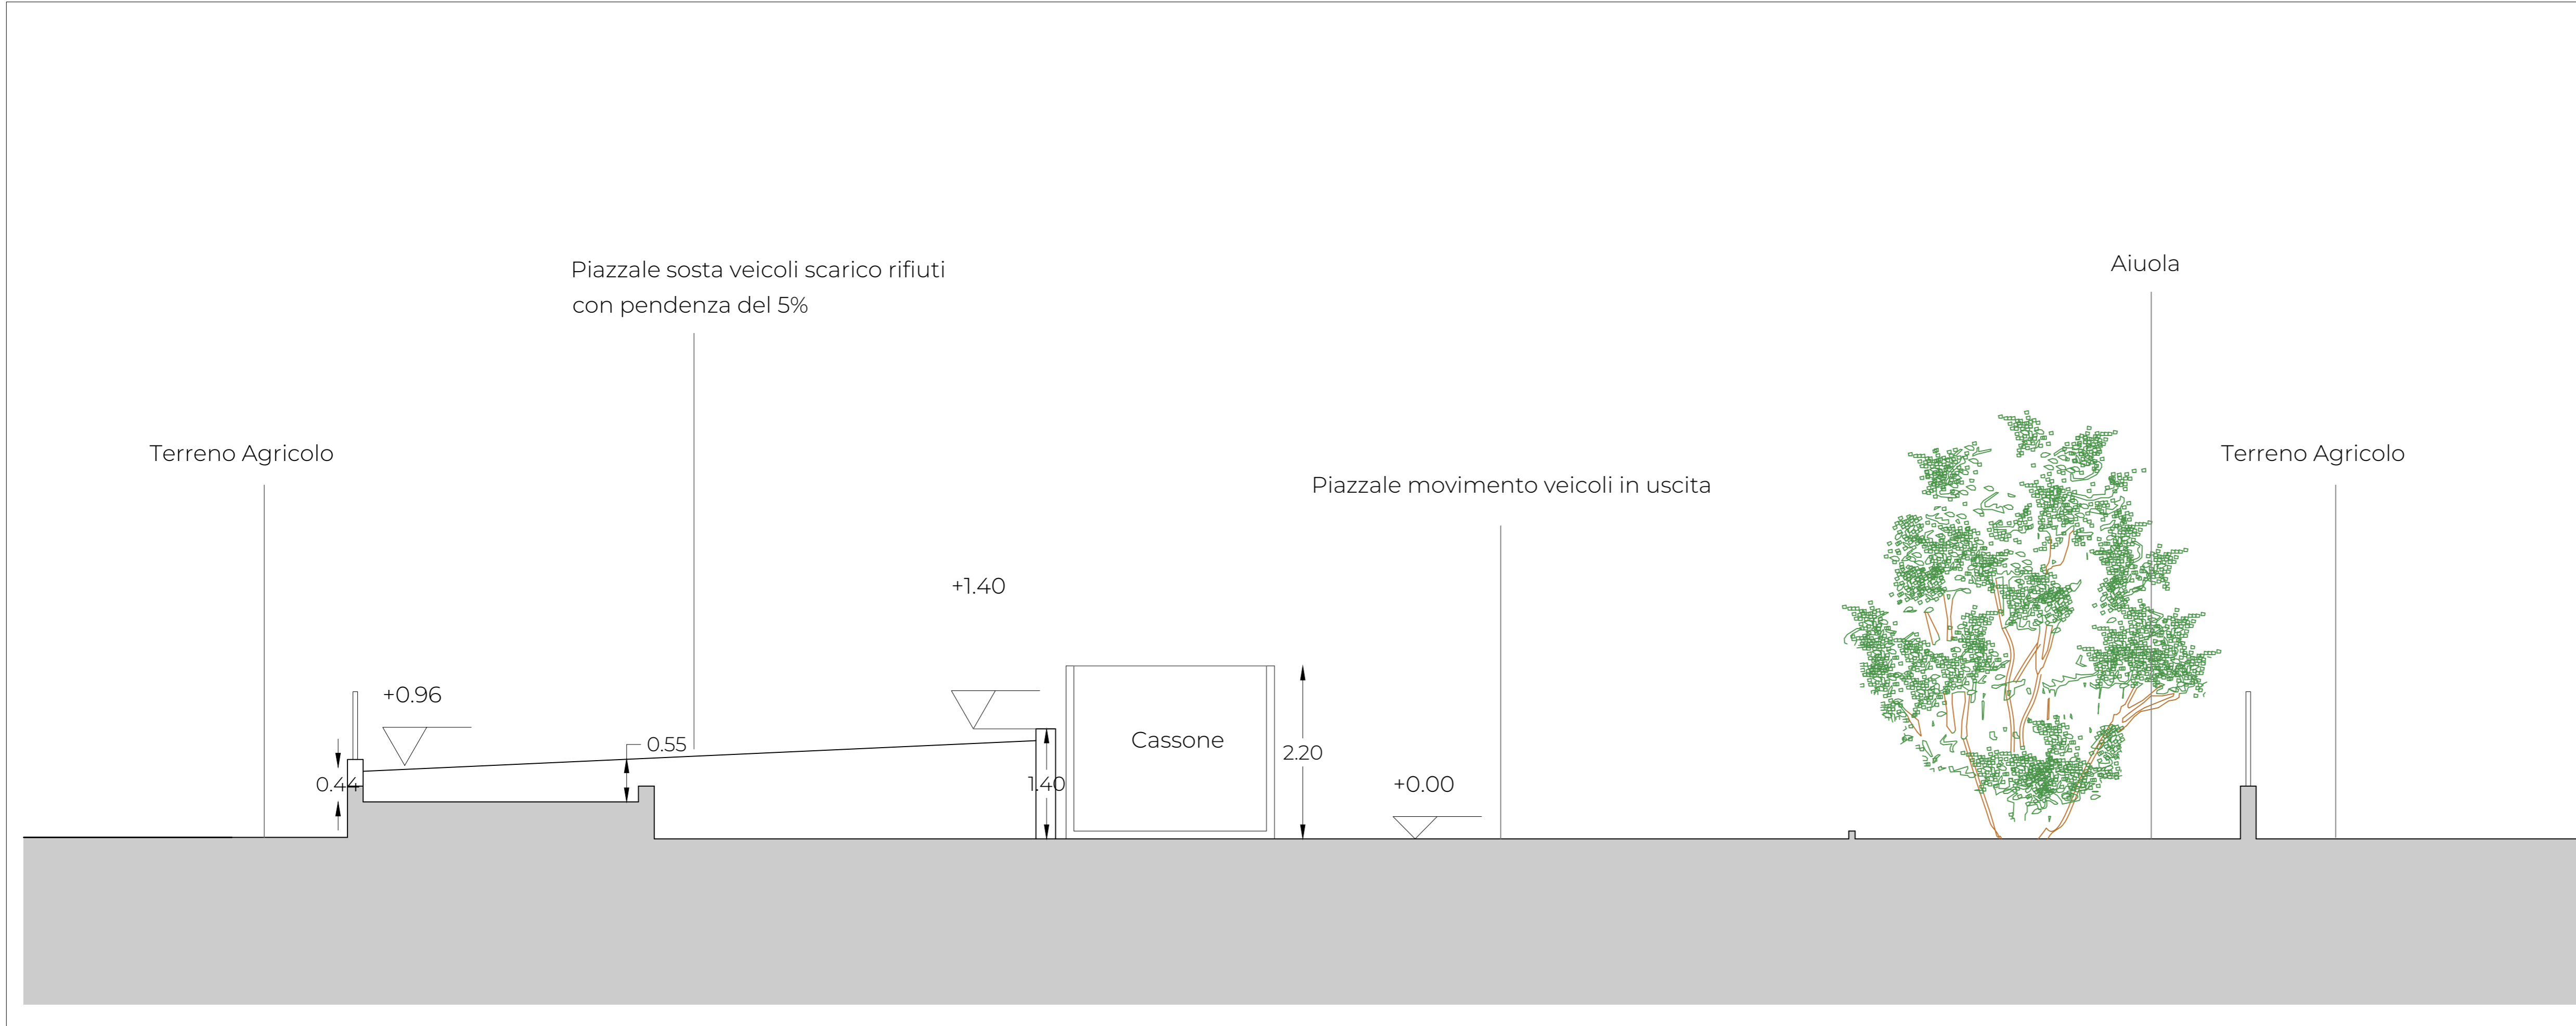

**PIANO NAZIONALE DI RIPRESA E RESILIENZA**  
 MISSIONE 2 Rivoluzione verde e transizione ecologica - COMPONENTE 1 Economia circolare e agricoltura sostenibile - INVESTIMENTO 1.1 Realizzazione nuovi impianti di gestione rifiuti e ammodernamento di impianti esistenti - LINEA D'INTERVENTO A Miglioramento e meccanizzazione della rete di raccolta differenziata dei rifiuti urbani

**Progettazione Esecutiva:**  
 ERGOIN srl società di ingegneria



**Legale rappresentante:**  
 Geol. Rocco Tasso

*(Signature)*

**ergoin s.r.l.**  
 SOCIETÀ DI INGEGNERIA  
 Il Presidente del Consiglio di Amministrazione  
**Dr. Rocco Tasso**

**Direttore tecnico:**  
 Ing. Antonio Ripesi



**Progettazione e CSP:**  
 Ing. Carlo Vece



**Comune di Calvizzano**  
 Città Metropolitana di Napoli

**Lavori di miglioramento e meccanizzazione della rete di raccolta differenziata dei rifiuti urbani del comune di Calvizzano**  
 CUP: B51E22000030006 - CIG: A036C45FA7

**PROGETTO ESECUTIVO**



Elaborato: **STATO DI FATTO**  
 Isola ecologica - sezioni

N° Elaborato: **SDF 3.0**  
 Data: giugno 2024

Scala: 1:50  
 Revisione: 00

**Comune di Calvizzano**  
 Città Metropolitana di Napoli  
 Largo Caracciolo, 1 - 80012 Calvizzano (NA)  
 P.IVA 02632181216  
 e-mail: info@comune.calvizzano.na.it  
 pec: comune@calvizzano.telecompost.it

**Il RUP**  
 Ing. Lorenzo Tammaro

**ERGOIN srl**  
 società di ingegneria  
 Via Sant'Angelo, 4 - 84025 Eboli (SA)  
 P.IVA 05783600652  
 e-mail: info@ergoin.it  
 pec: ergoin@pec.it