


CARPENTERIA

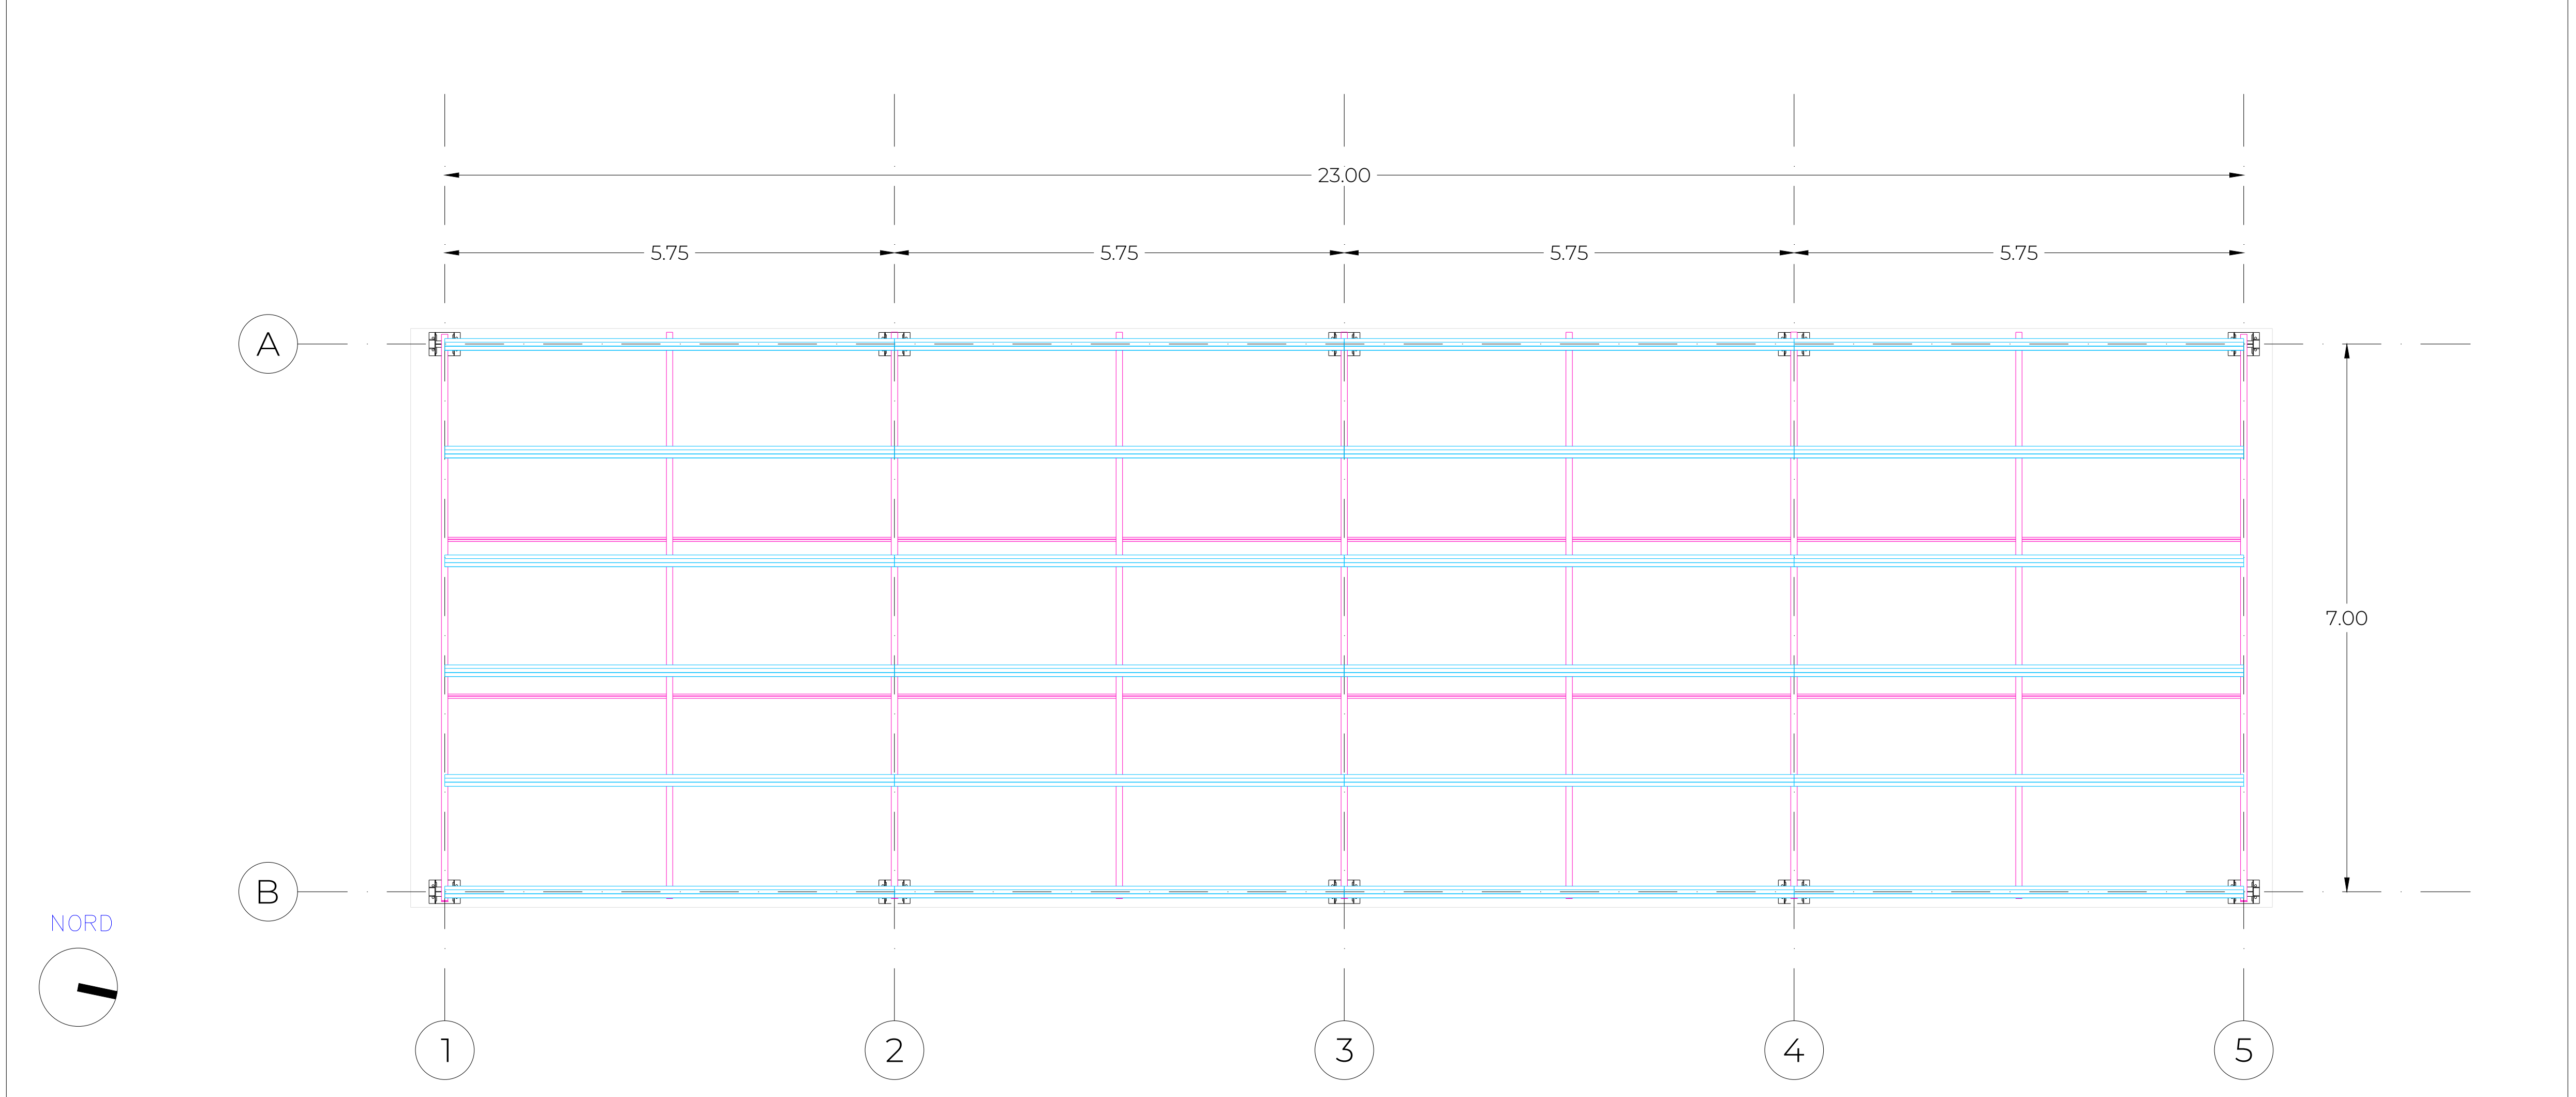

Finanziato dall'Unione europea NextGenerationEU

MINISTERO DELL'AMBIENTE E DELLA SICUREZZA ENERGETICA

MINISTERO DELL'AMBIENTE E DELLA SICUREZZA ENERGETICA

PIANO NAZIONALE DI RIPRESA E RESILIENZA
 MISSIONE 2 Rivoluzione verde e transizione ecologica - COMPONENTE 1 Economia circolare e agricoltura sostenibile - INVESTIMENTO 11 Realizzazione nuovi impianti di gestione rifiuti e ammodernamento di impianti esistenti - LINEA D'INTERVENTO A Miglioramento e meccanizzazione della rete di raccolta differenziata dei rifiuti urbani

Comune di Calvizzano
Città Metropolitana di Napoli

Lavori di miglioramento e meccanizzazione della rete di raccolta differenziata dei rifiuti urbani del comune di Calvizzano
CUP: B51E22000030006 - CIG: A036C45FA7

PROGETTO ESECUTIVO

Progettazione Esecutiva:
ERGOIN srl società di ingegneria

Legale rappresentante:
Geol. Rocco Tasso

Direttore tecnico:
Ing. Antonio Ripesi

Progettazione e CSP:
Ing. Carlo Vece

Elaborato: **PROGETTO**
Impianti Elettrici e Speciali

N° Elaborato: **IMP 2.1**

Scala: 1:100

Data: giugno 2024

Revisione: 00

Comune di Calvizzano
Città Metropolitana di Napoli
Largo Caracciolo, 1 - 80012 Calvizzano (NA)
P.IVA 02622181216
e-mail: info@comune.calvizzano.na.it
pec: comune@calvizzano.telecompost.it

Il RUP
Ing. Lorenzo Tammaro

ERGOIN srl
società di ingegneria
Via Sant'Angelo, 4 - 84025 Eboli (SA)
P.IVA 05783600652
e-mail: info@ergoin.it
pec: ergoin@pec.it