





CITTÀ METROPOLITANA DI NAPOLI


EA 30

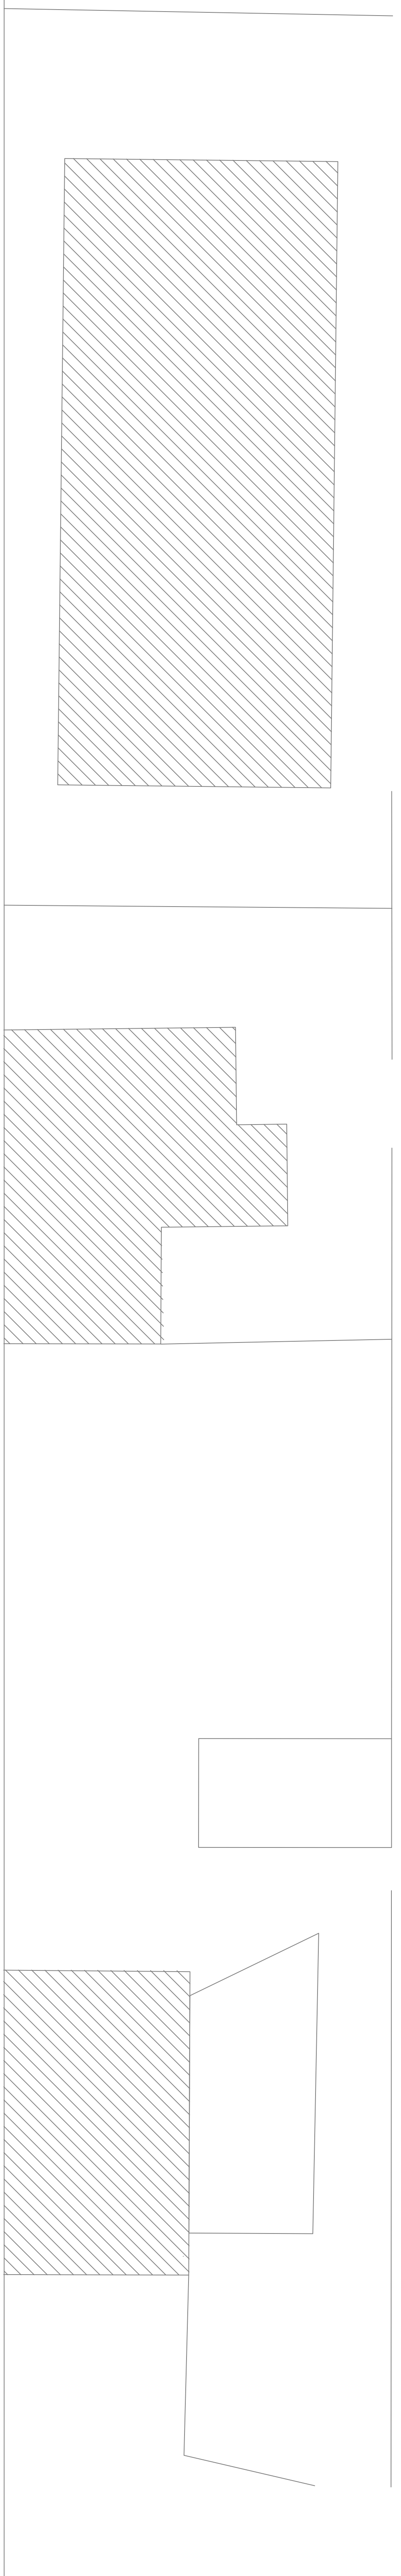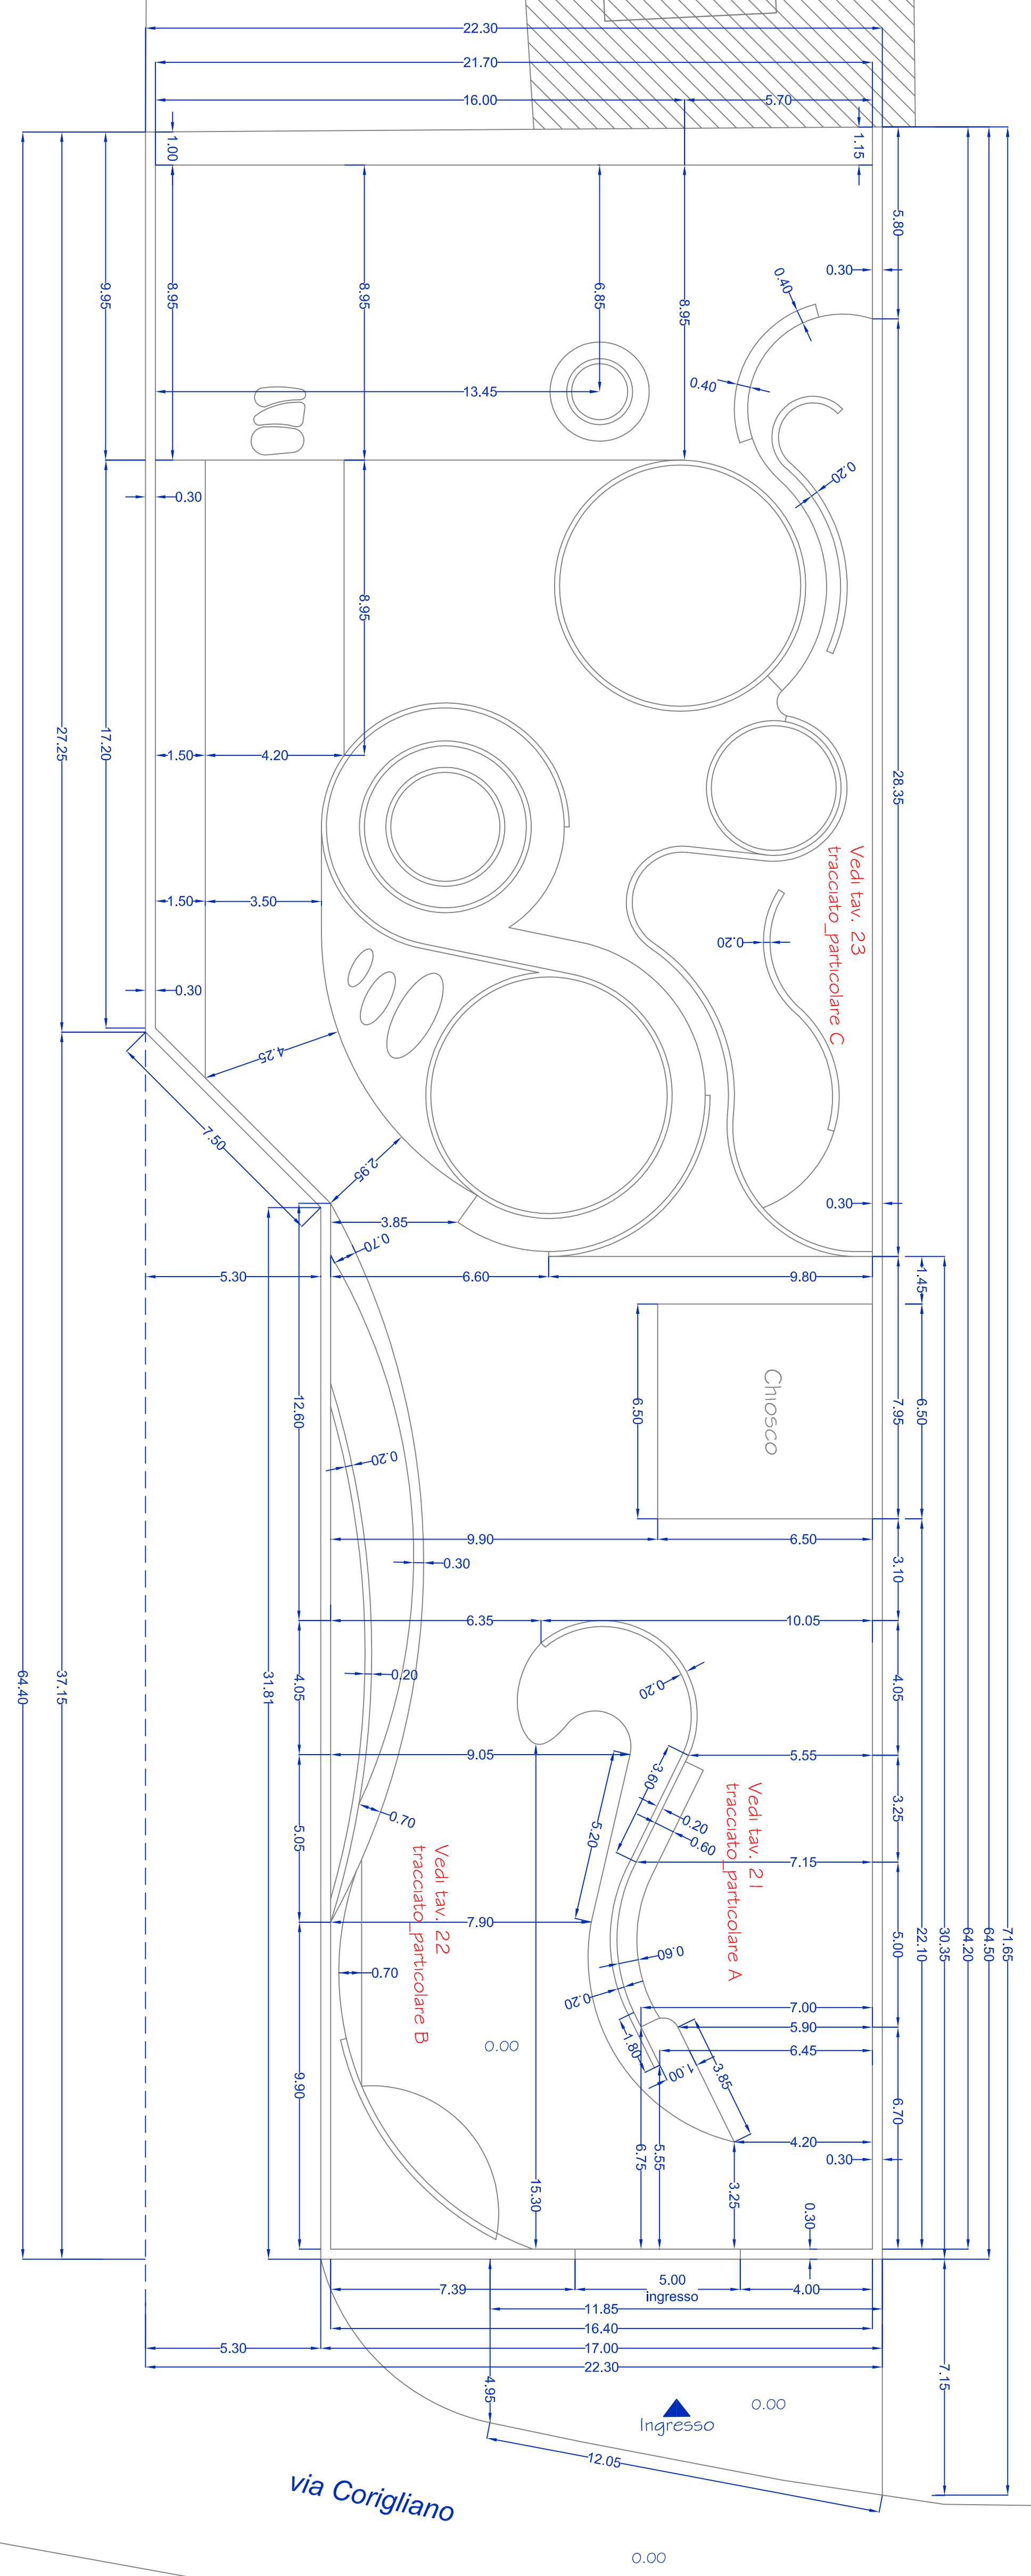

LEGENDA

|  |   |
|--|---|
|  | mq 1.350,00 Area di intervento (ante operam)      |
|  | mq 1.255,00 Area parco urbano (post operam)       |
|  | mq 90,00 Area impianto parco urbano (post operam) |
|  | Posto a quota strada Via Corigliano               |
|  | mq 205,00 Area parcheggio (post operam)           |

SCHEMA ANTE E POSTI OPERAM

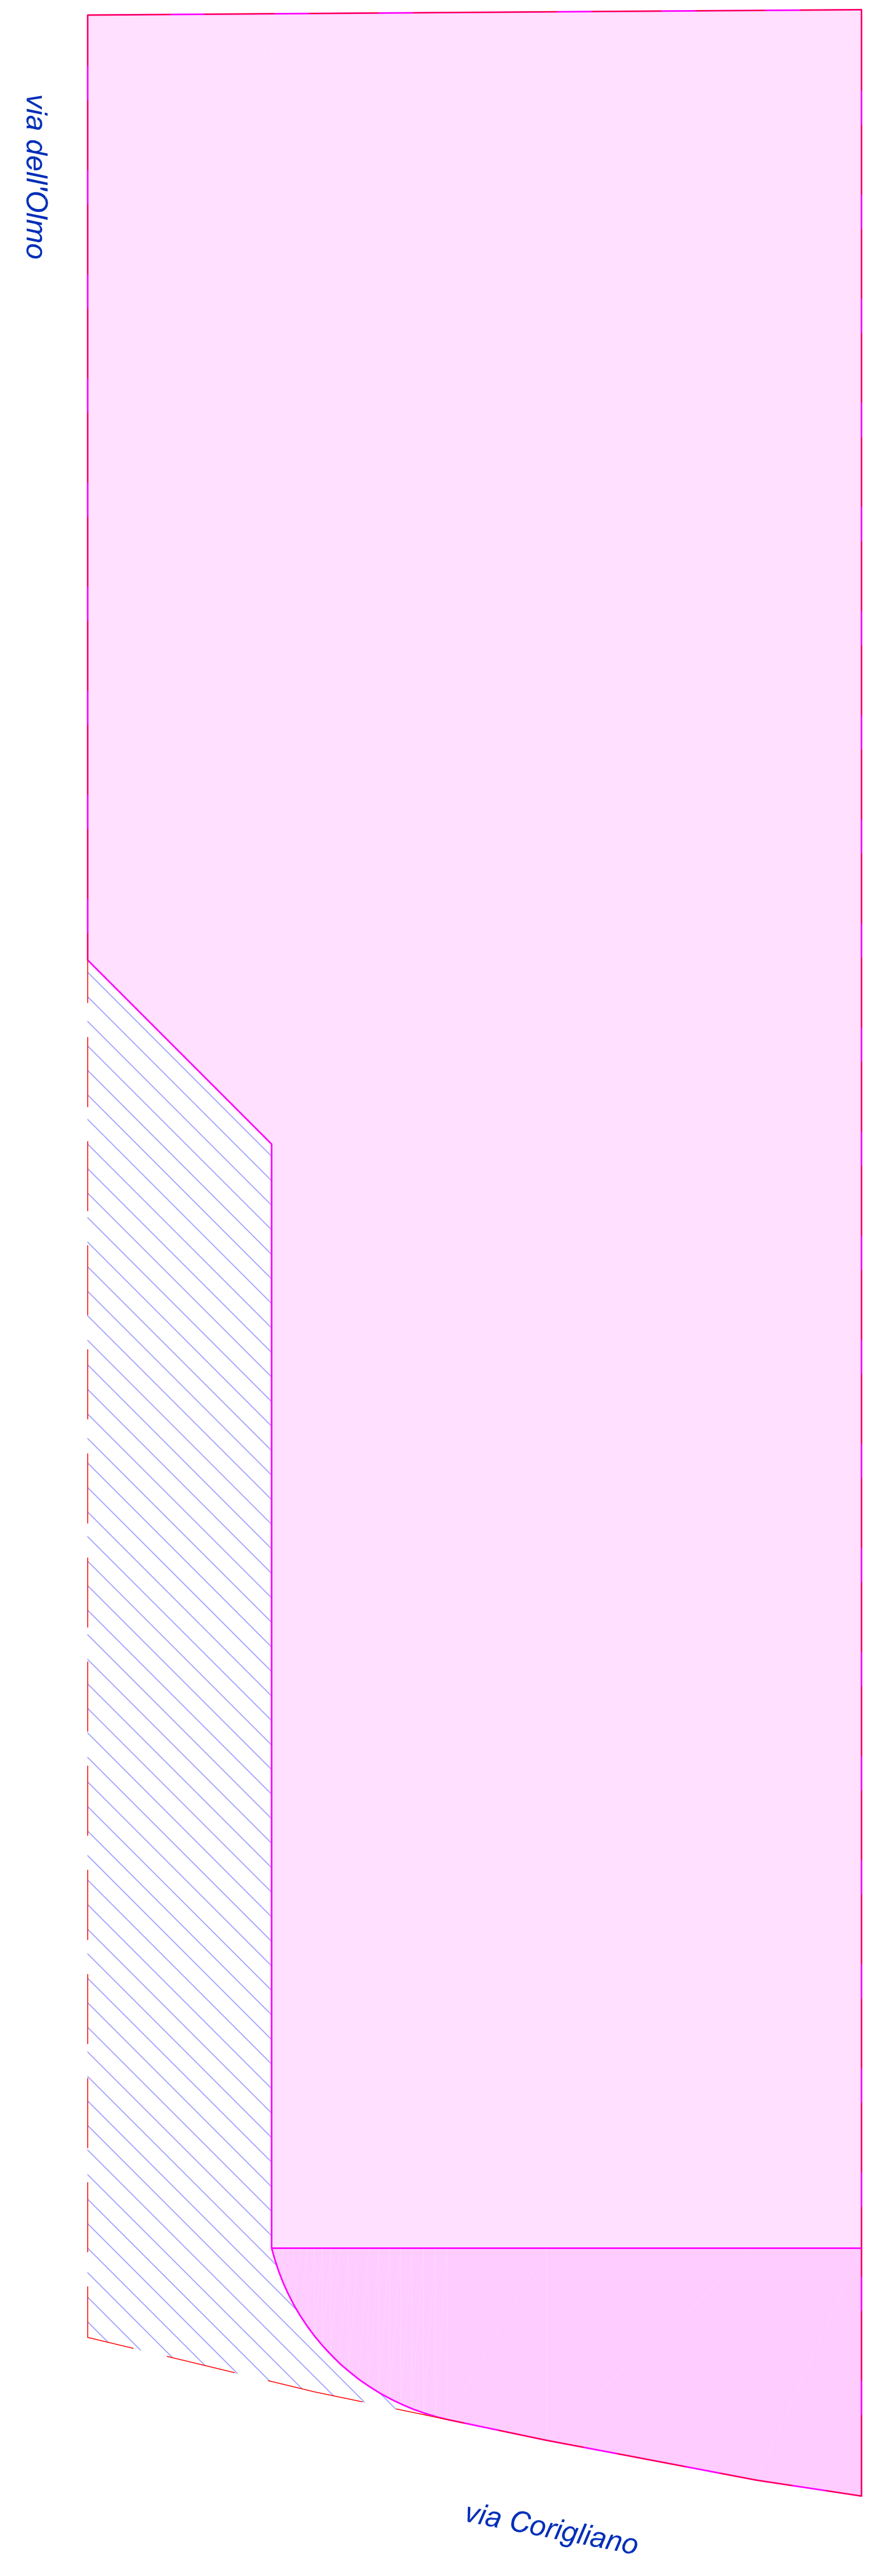

via dell'Olmo

via Corigliano