



COMUNE DI CALIZZANO
CITTÀ METROPOLITANA DI NAPOLI


PROGETTO	DATA	PROGETTISTA
PROGETTO PRELIMINARE		
PROGETTO DEFINITIVO		
PROGETTO ESECUTIVO		




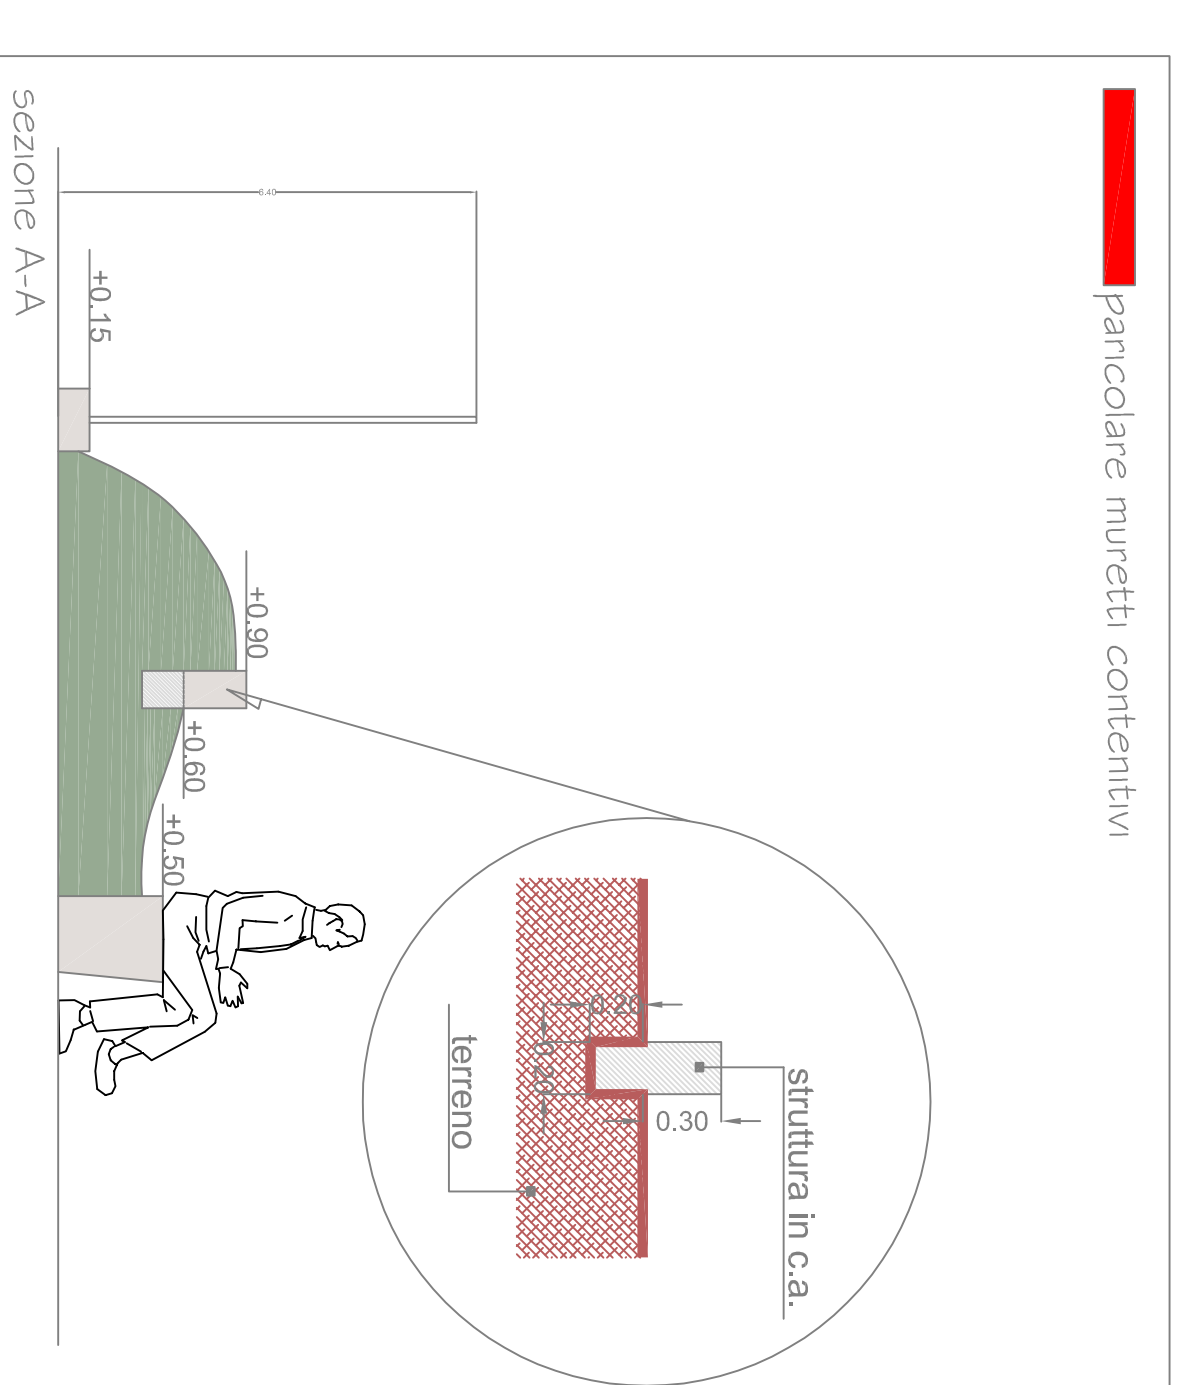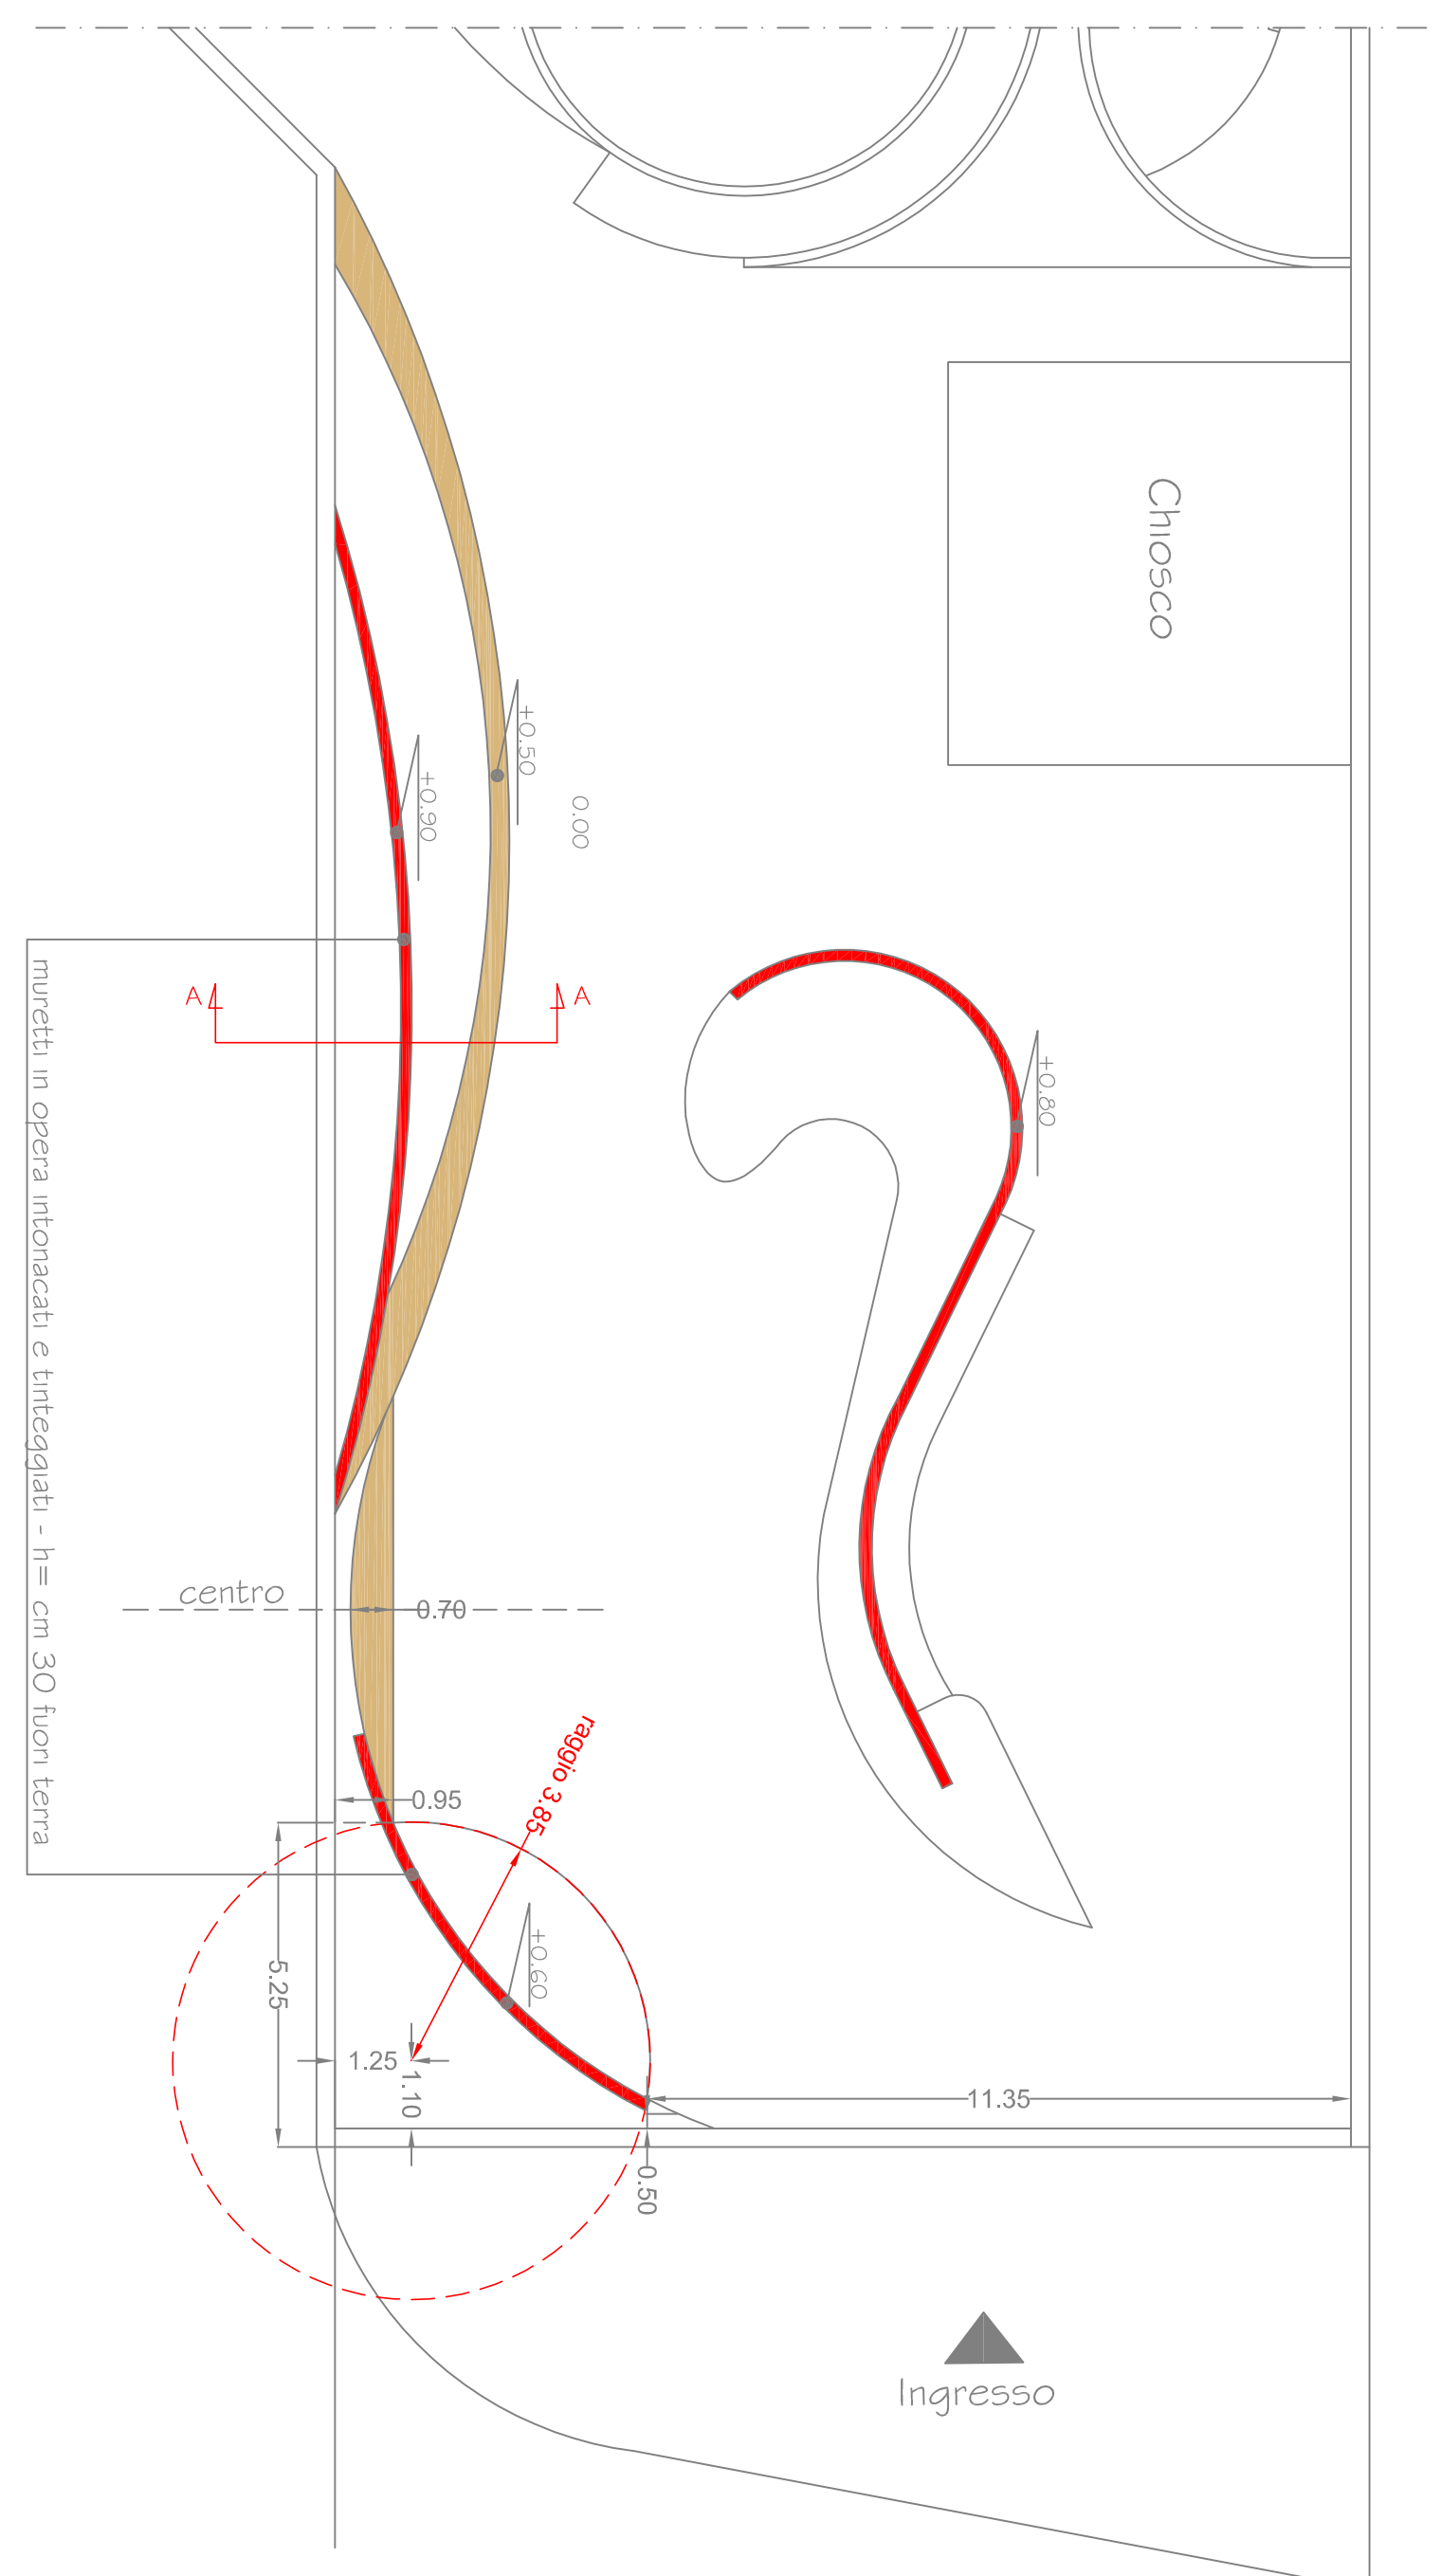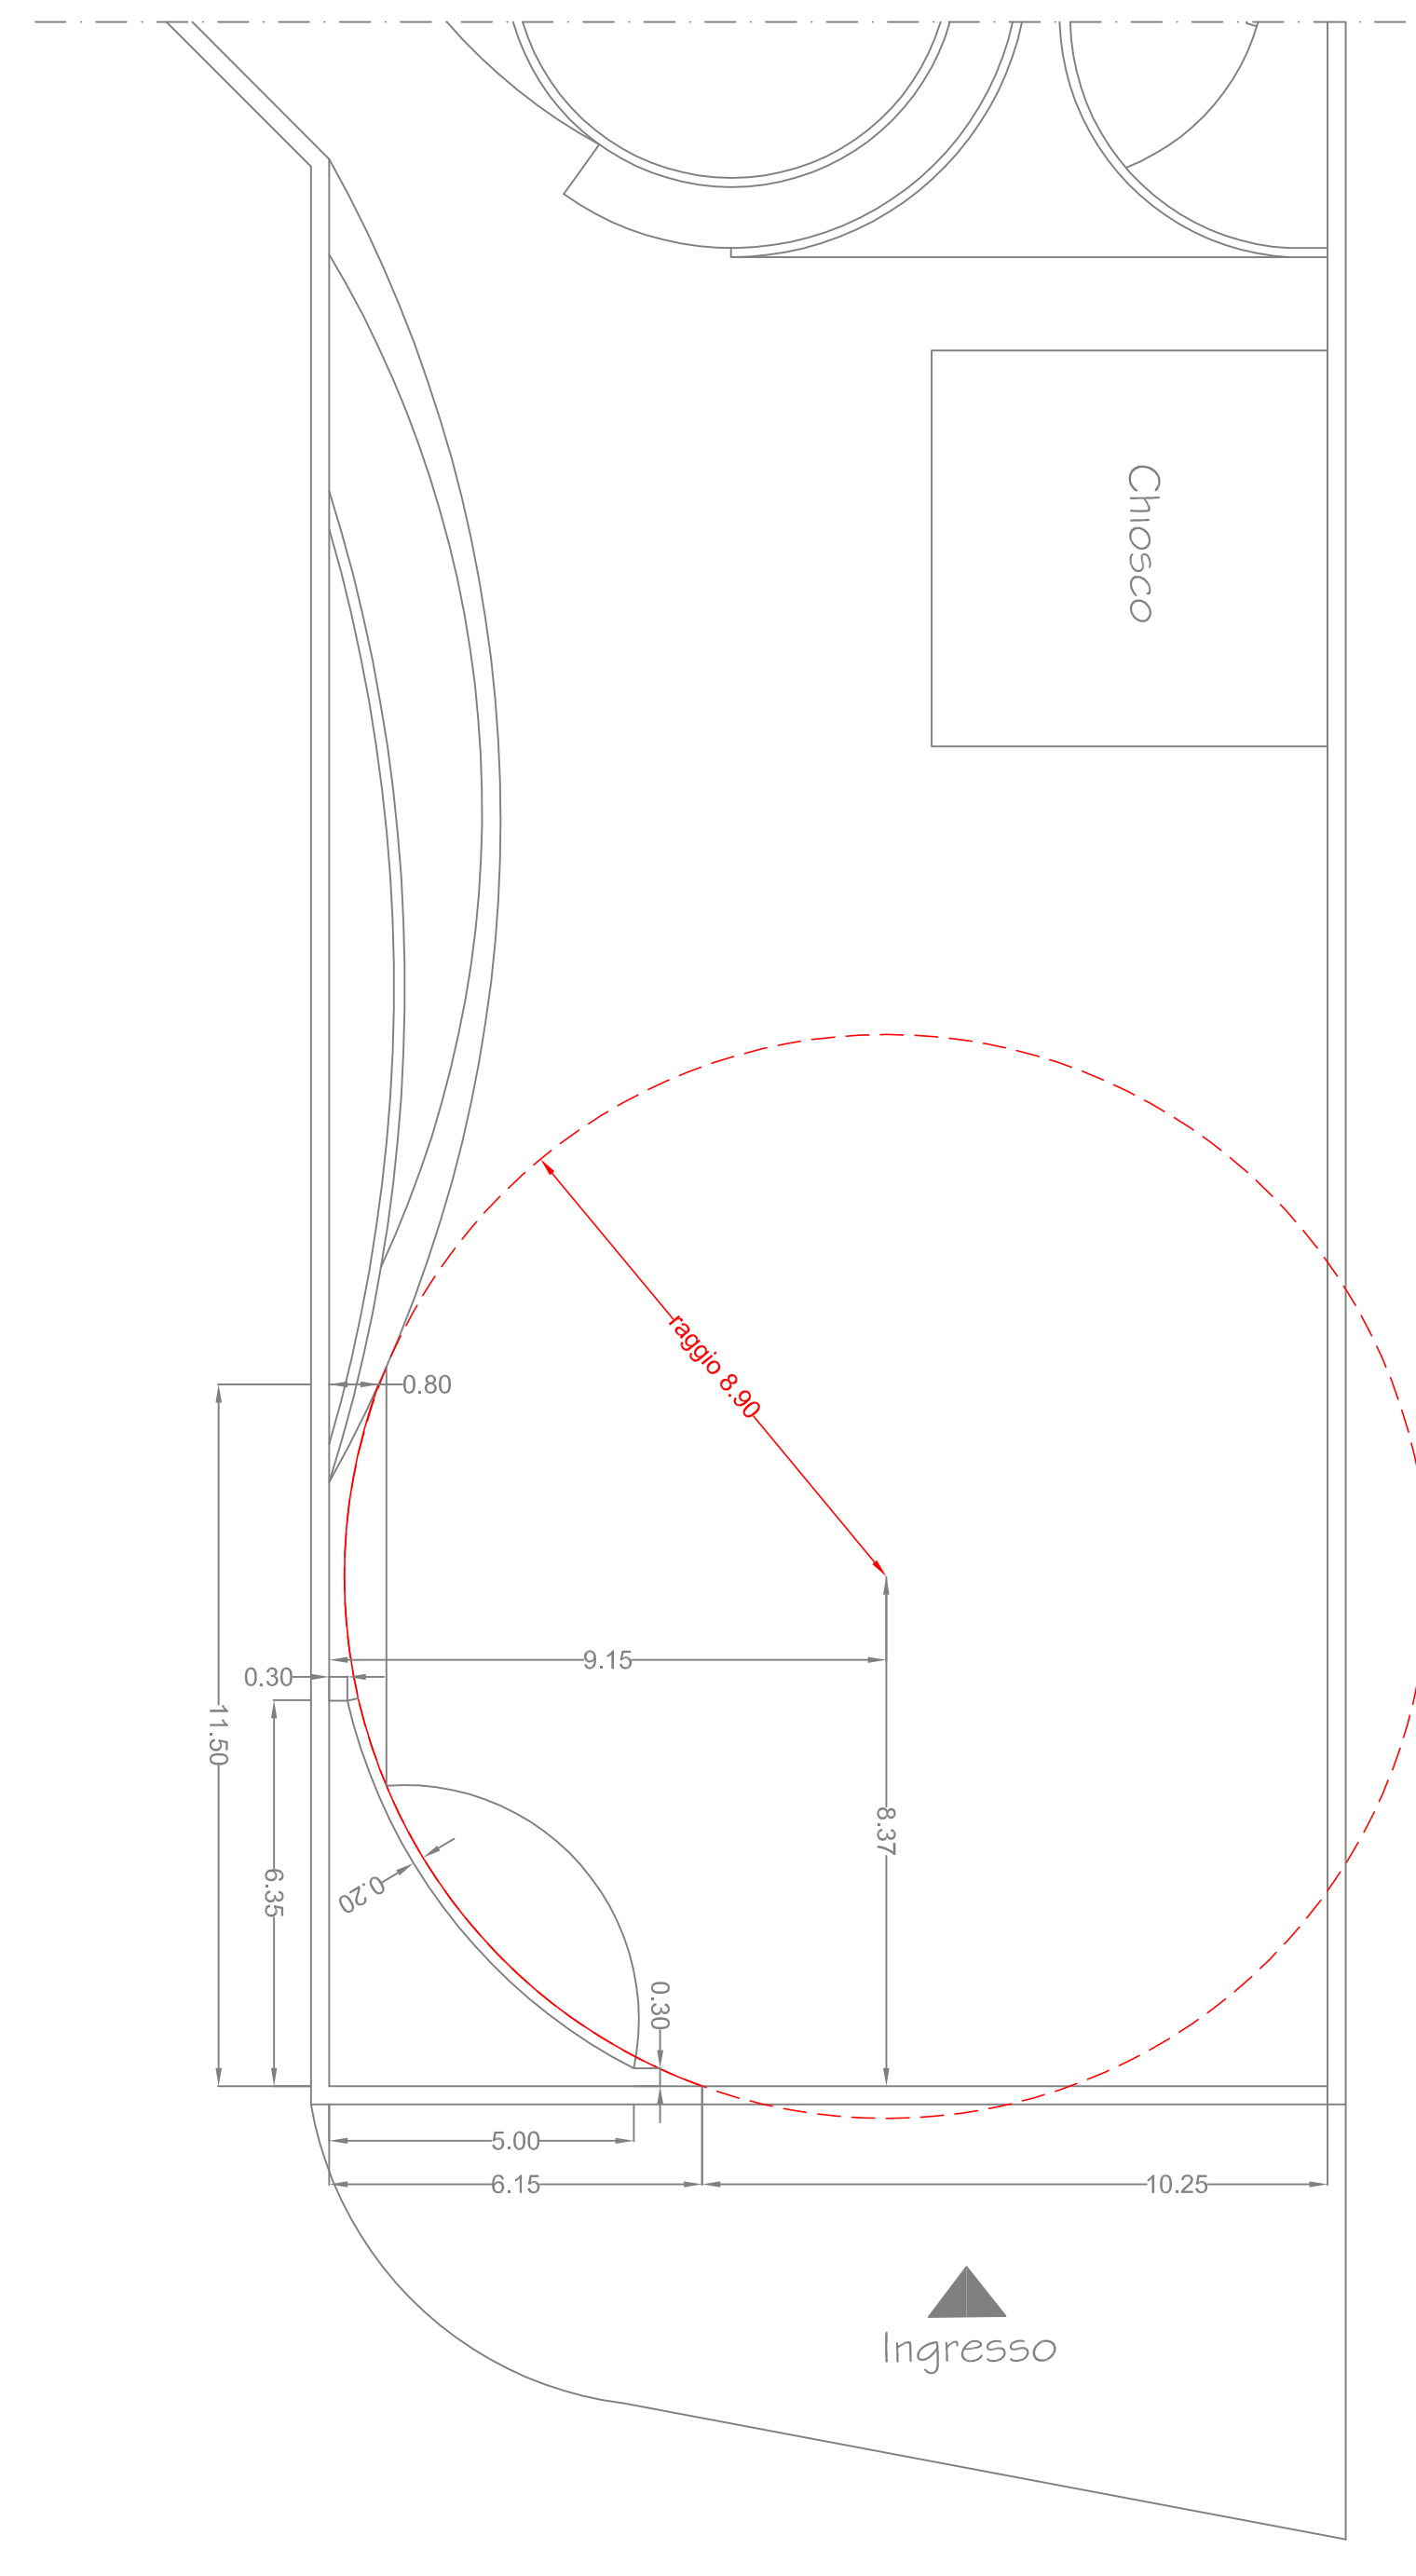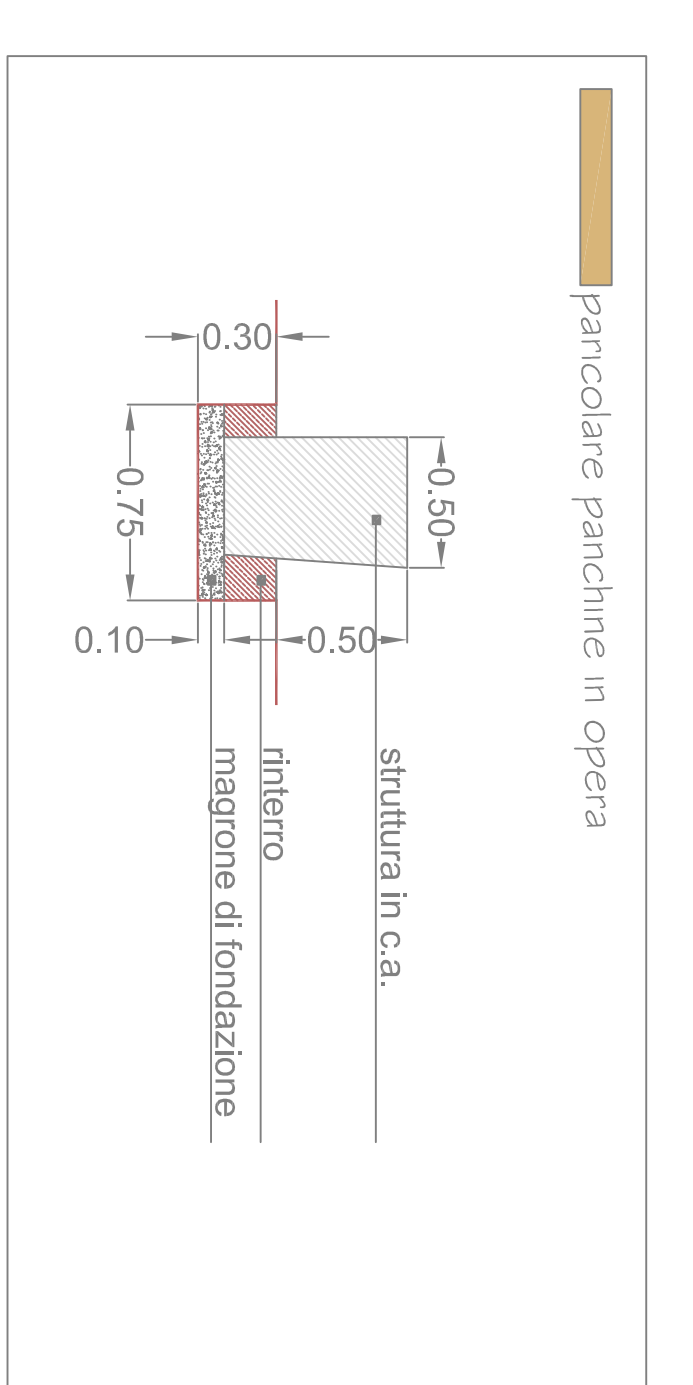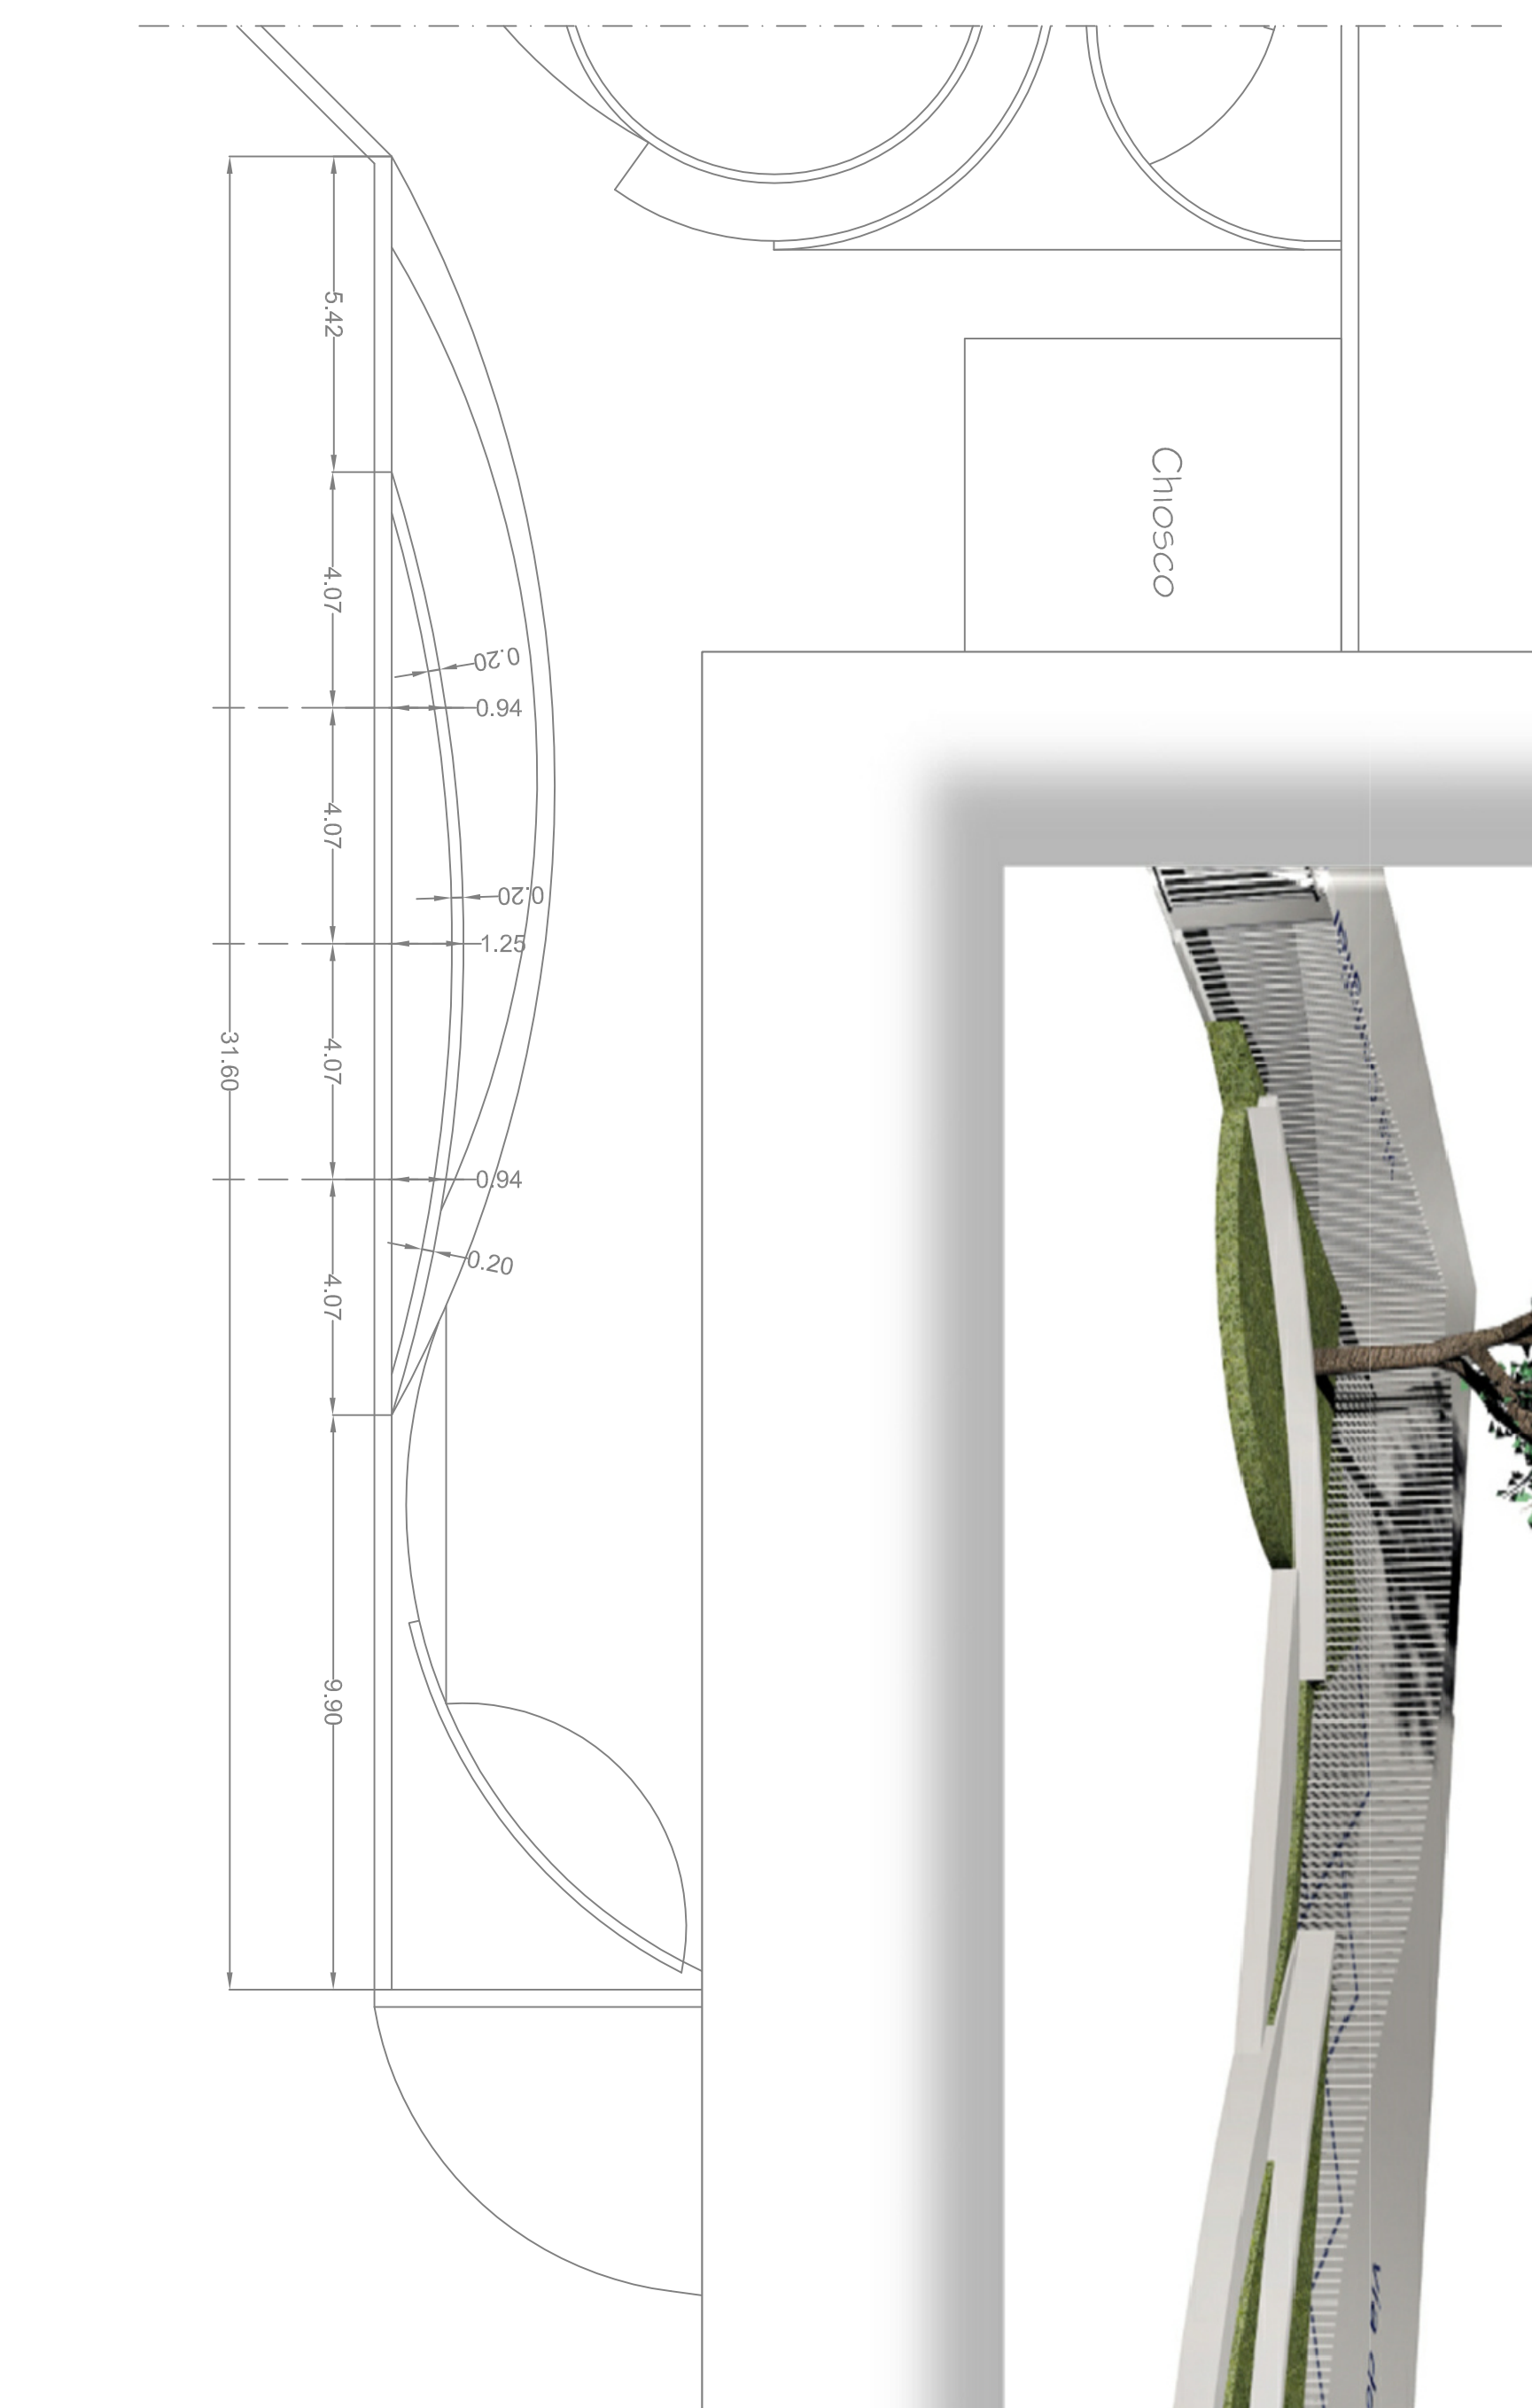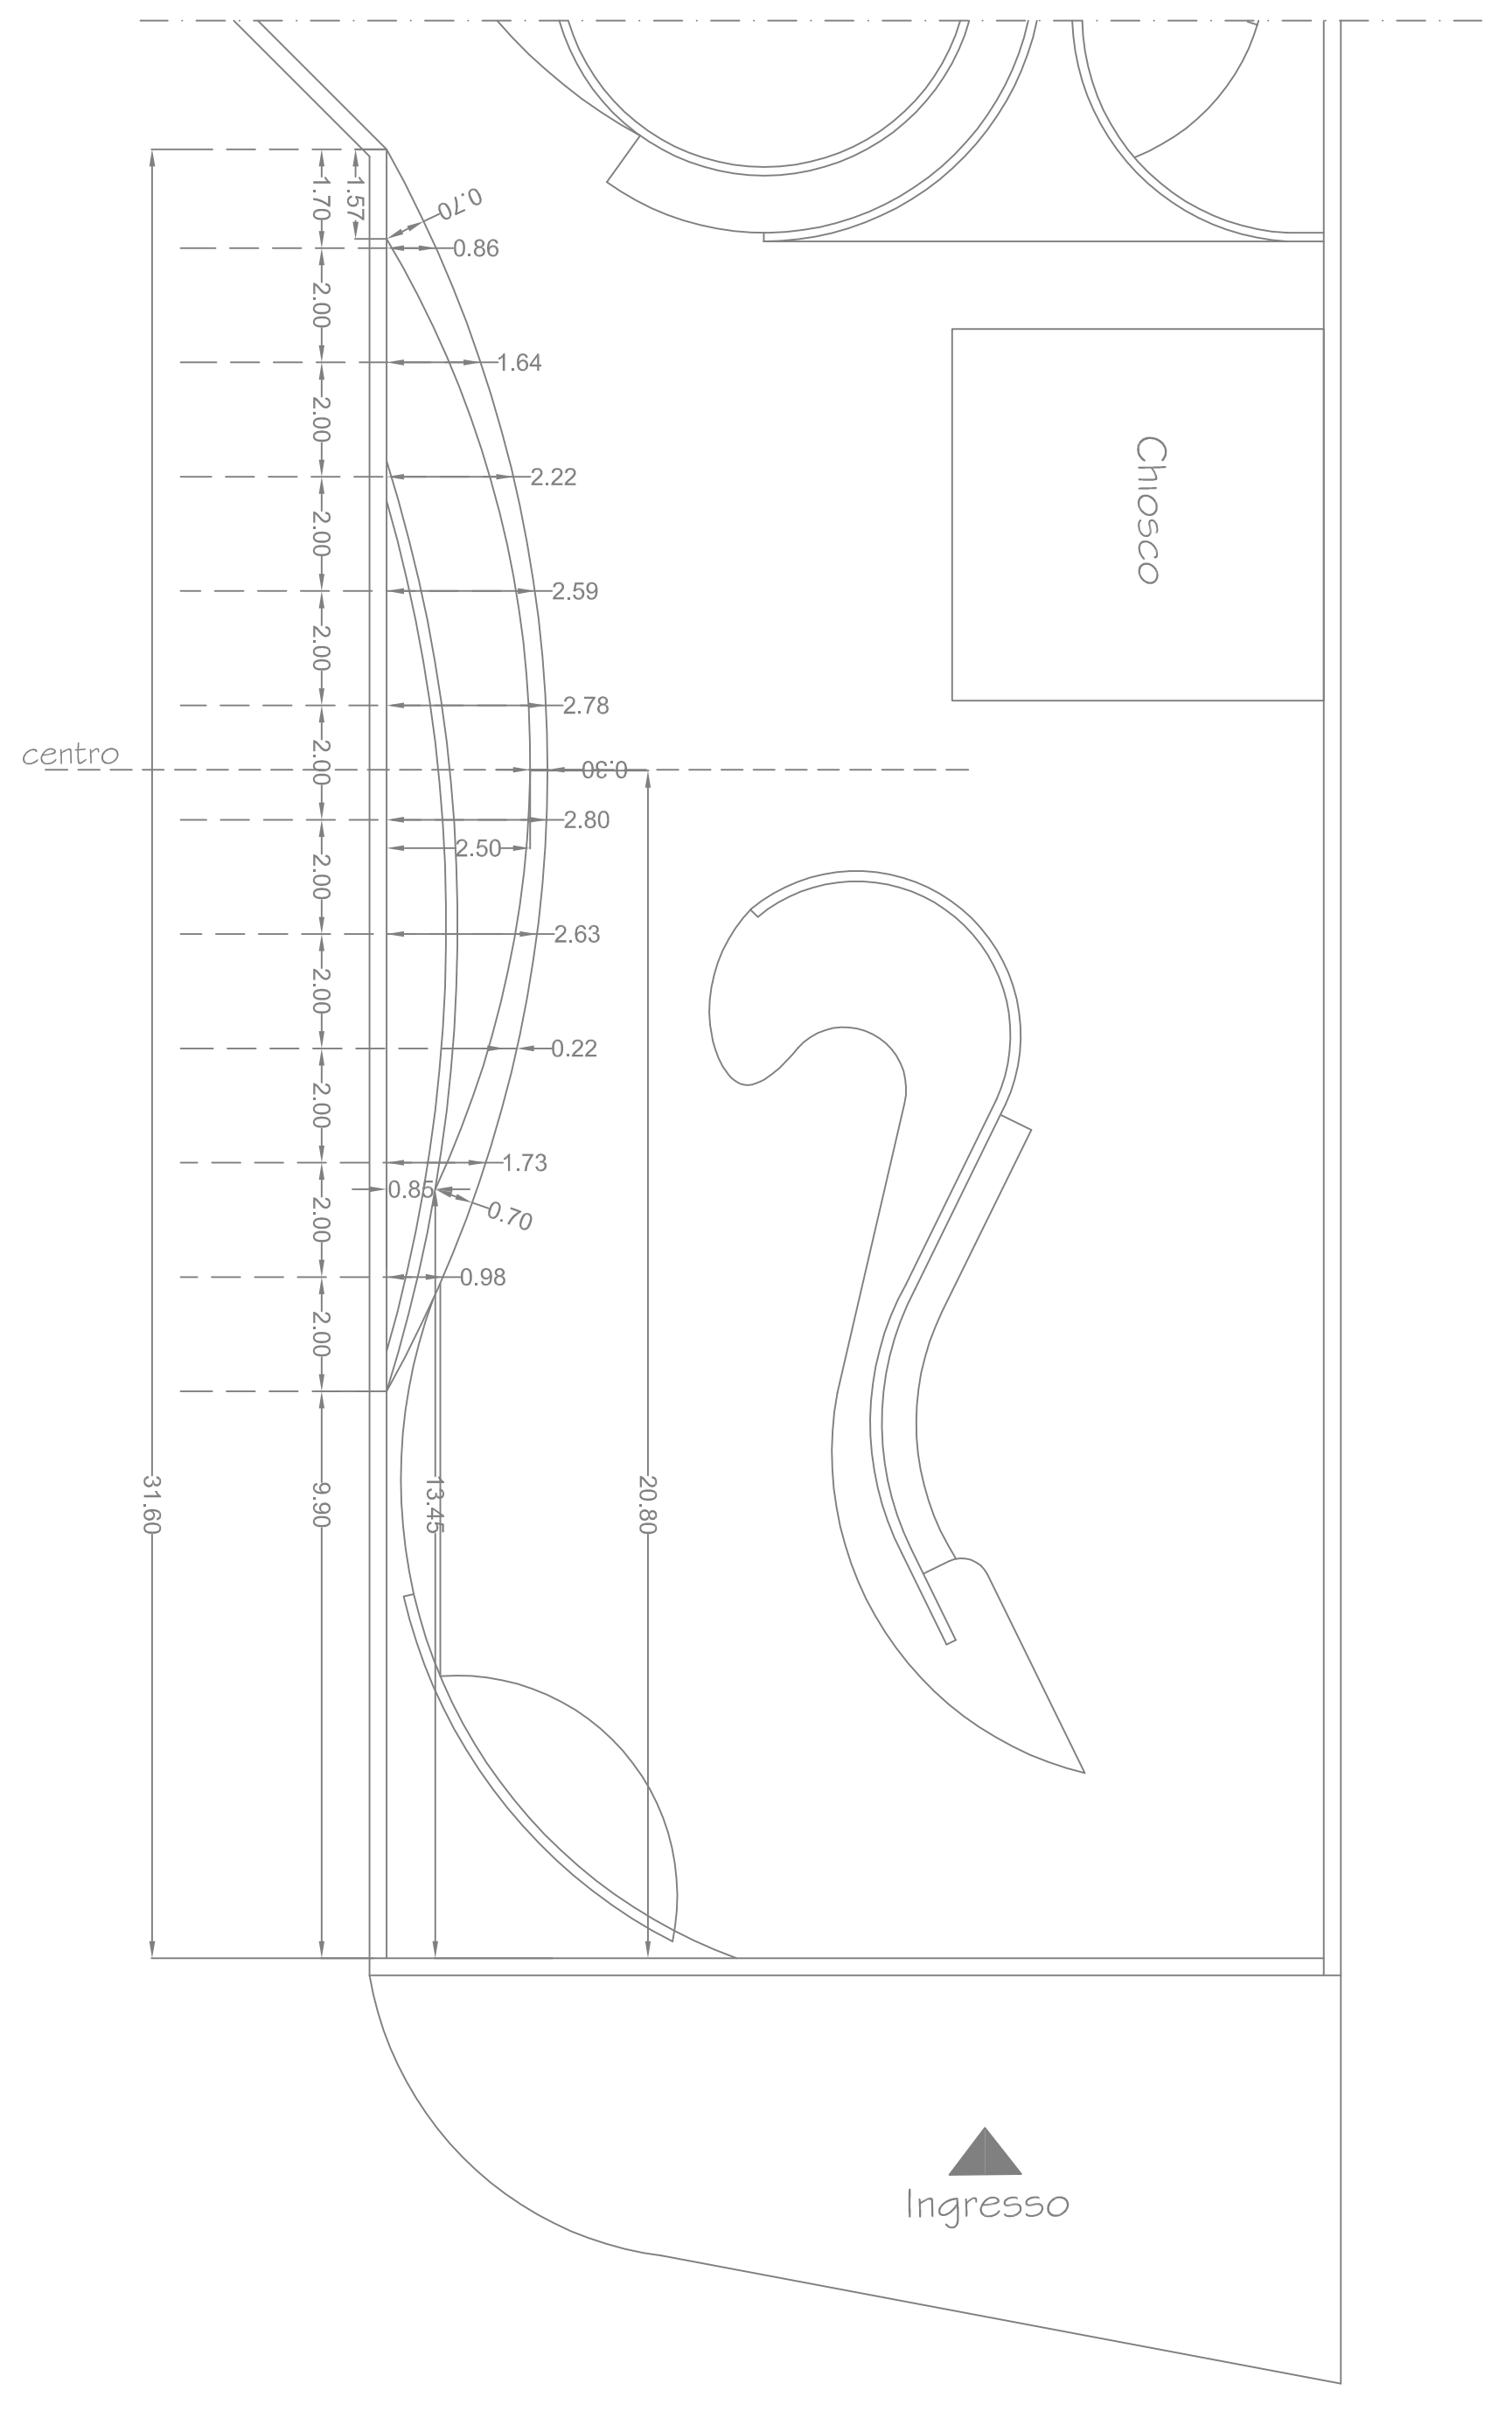

murati in opera intonacati e lisceggiati - h = cm 30 fuori terra

panciolare murati continui

sezione A-A