




		COMUNE DI CALIVIZZANO CITTA' METROPOLITANA DI NAPOLI	


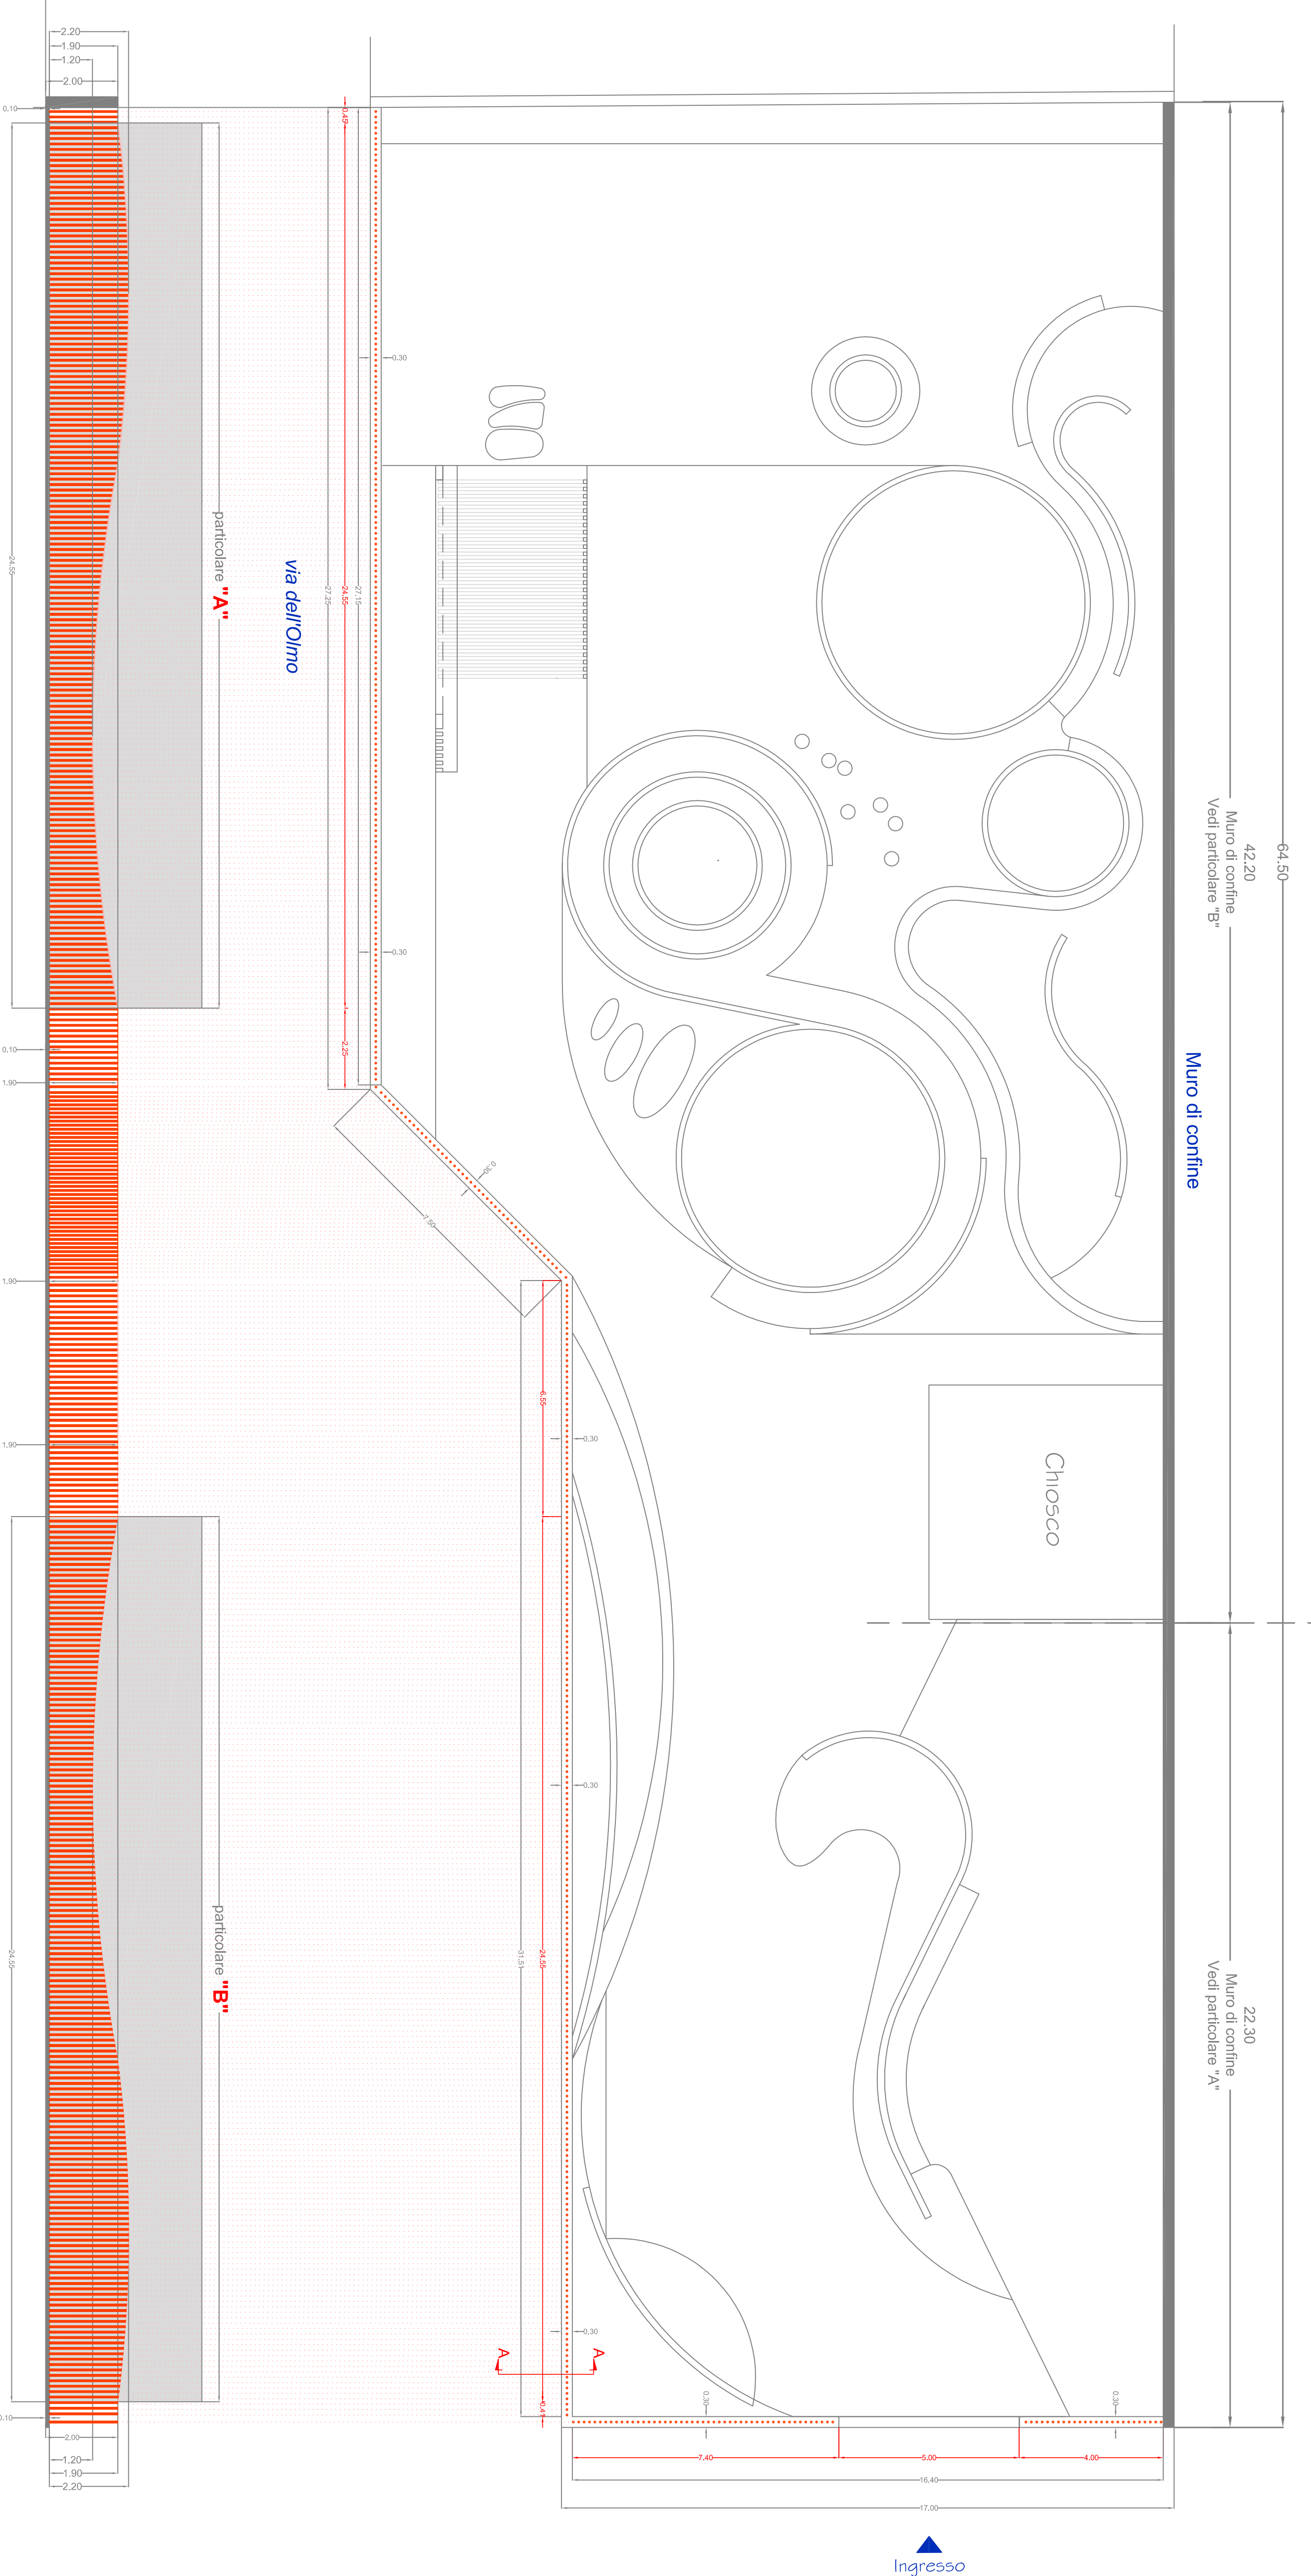

Particolare Inghiera
scala 1:50

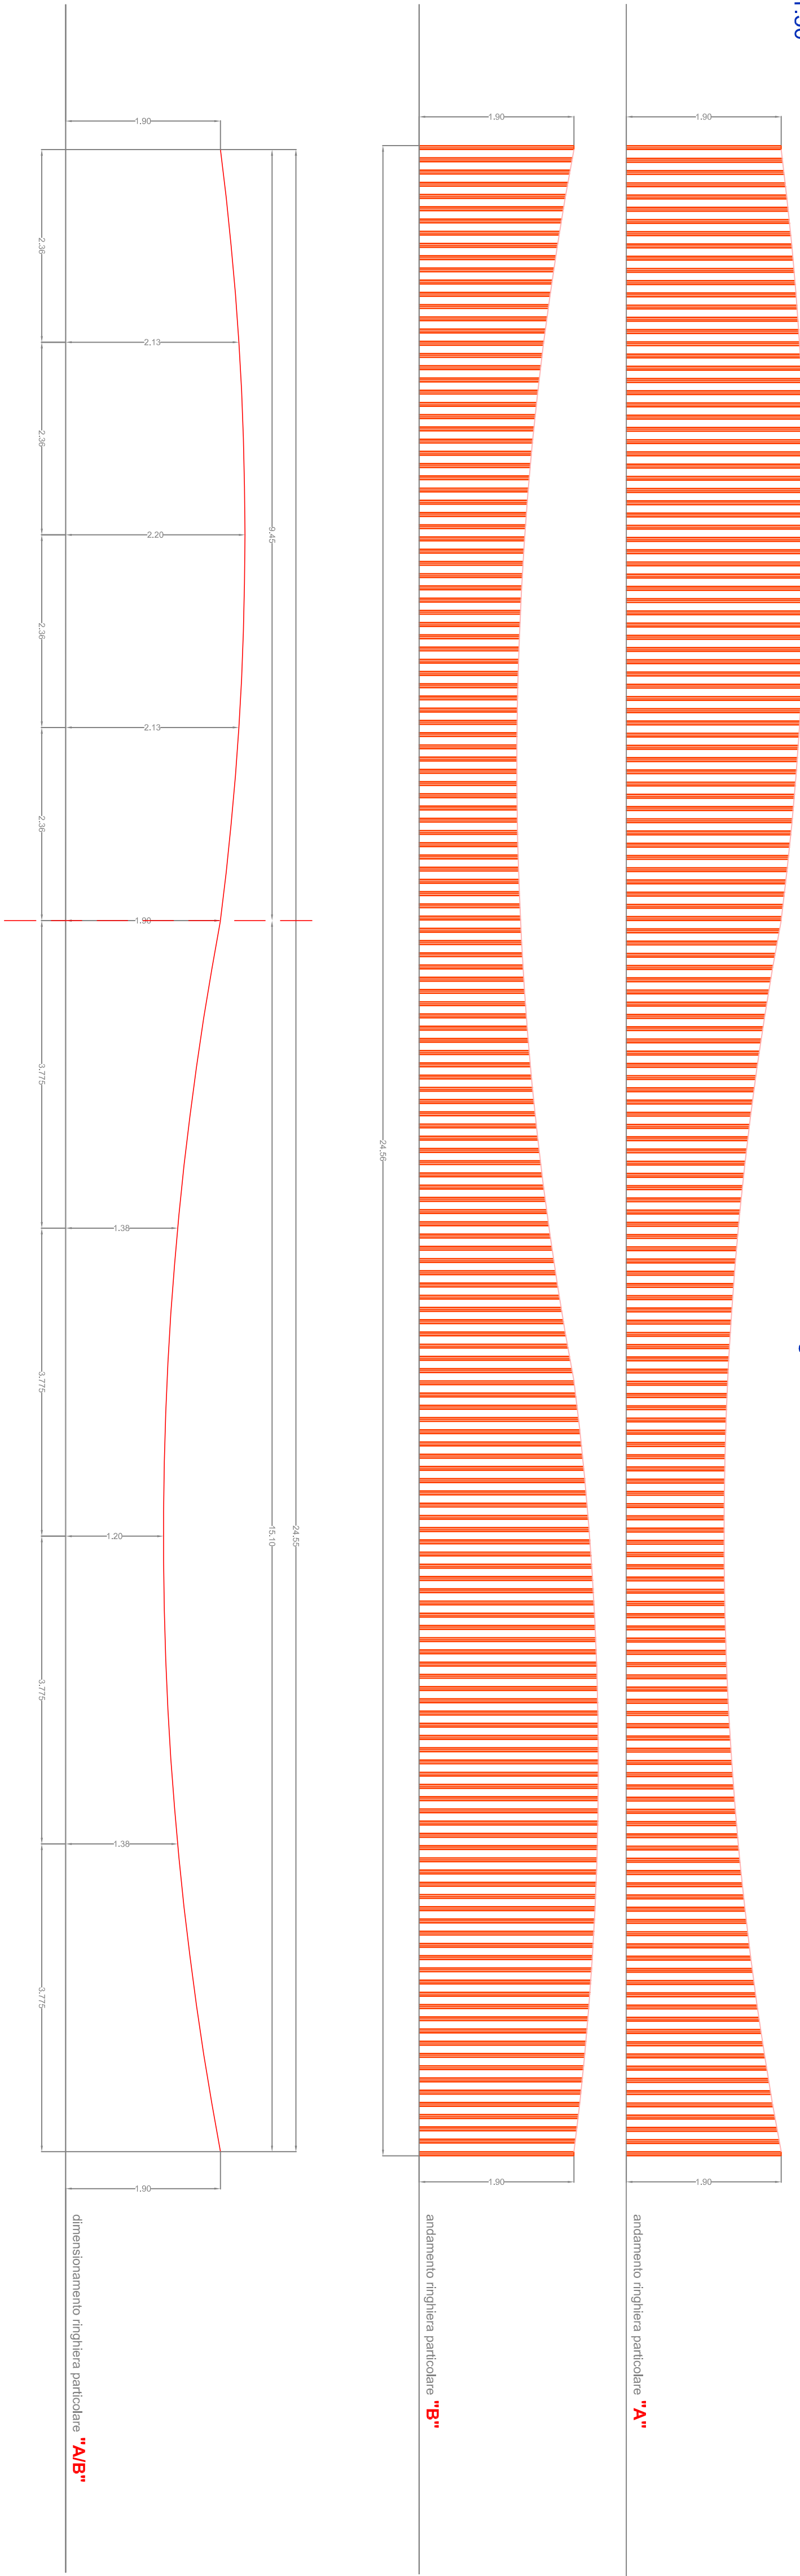

Particolare muro di confine
scala 1:20

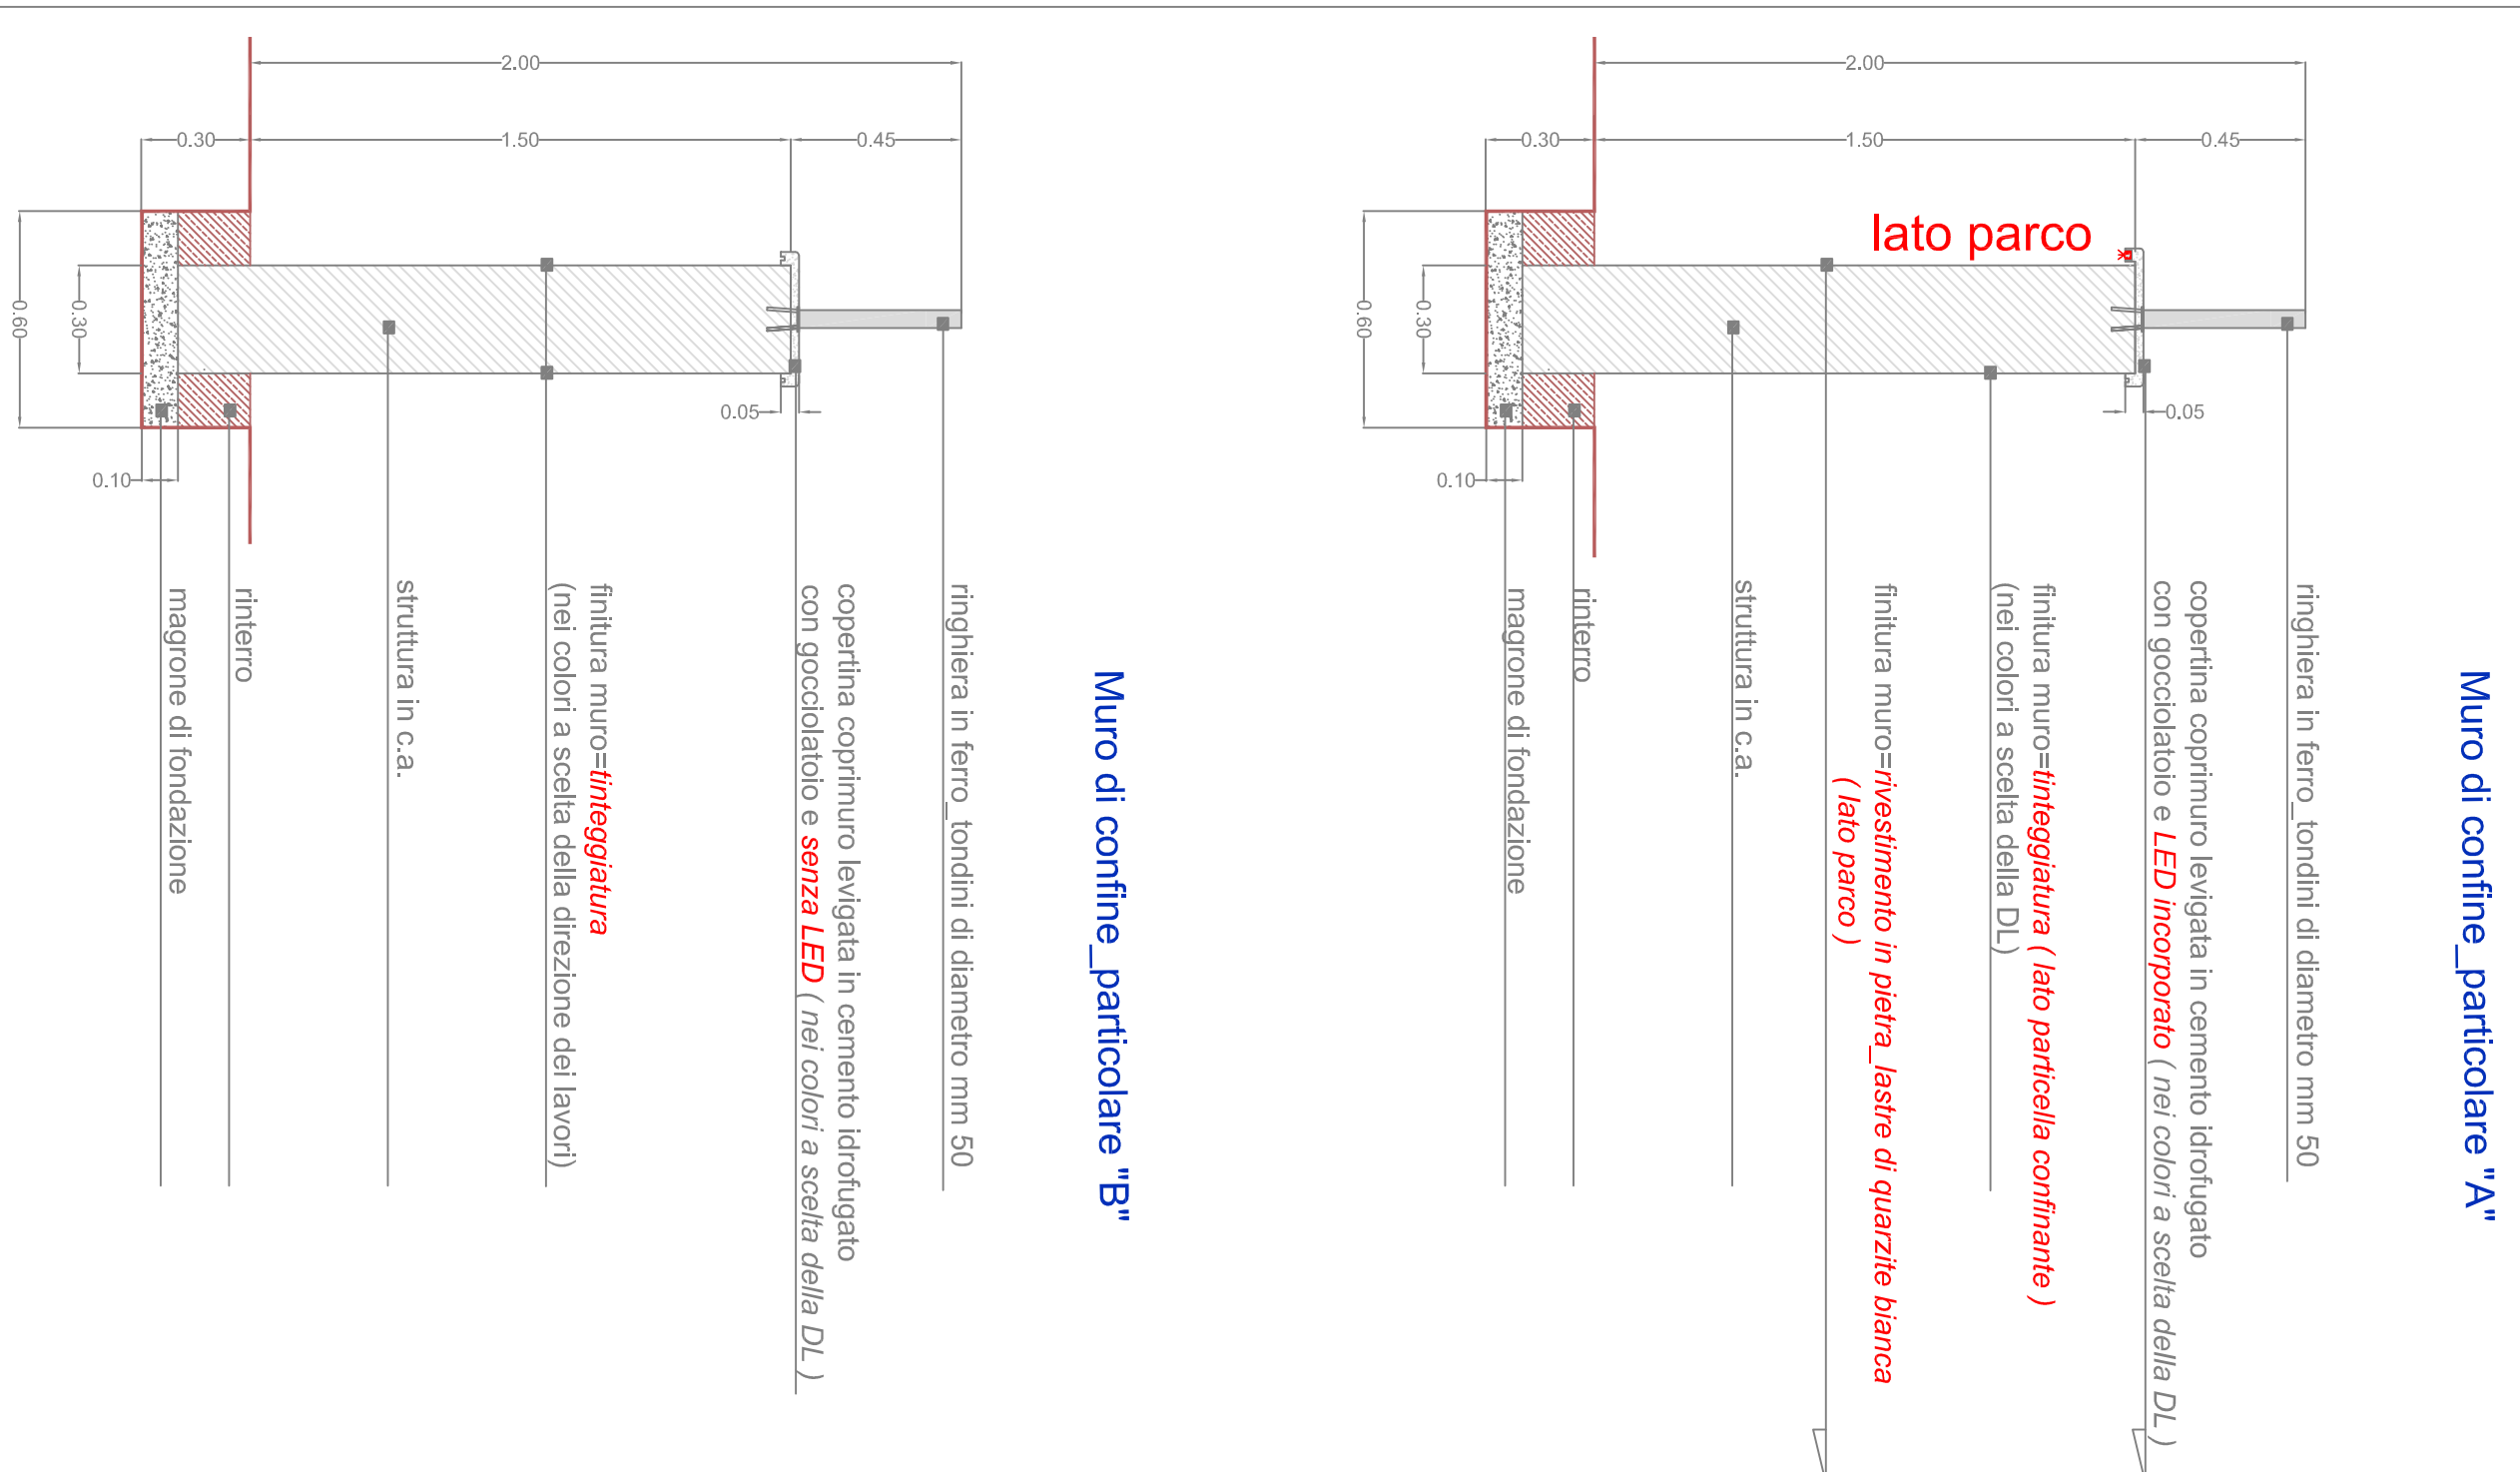

Particolare Inghiera/cancello ingresso
scala 1:50

