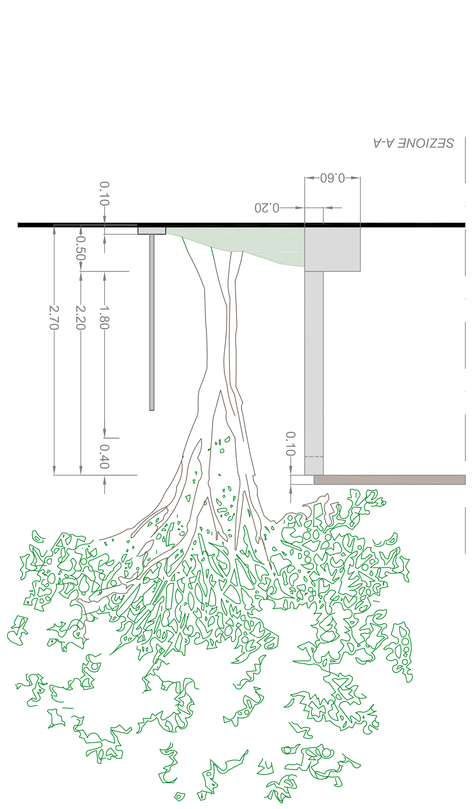

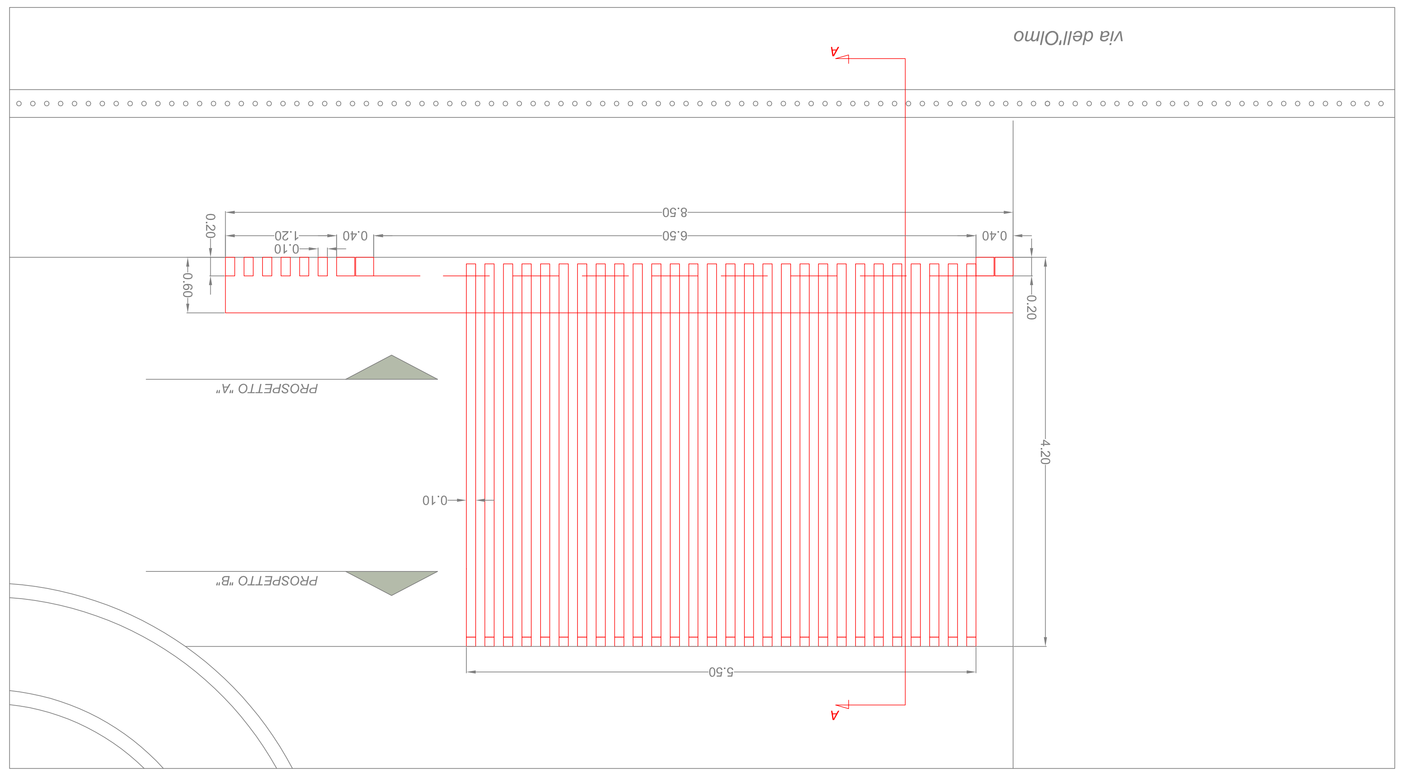

Riferimento planimetrico

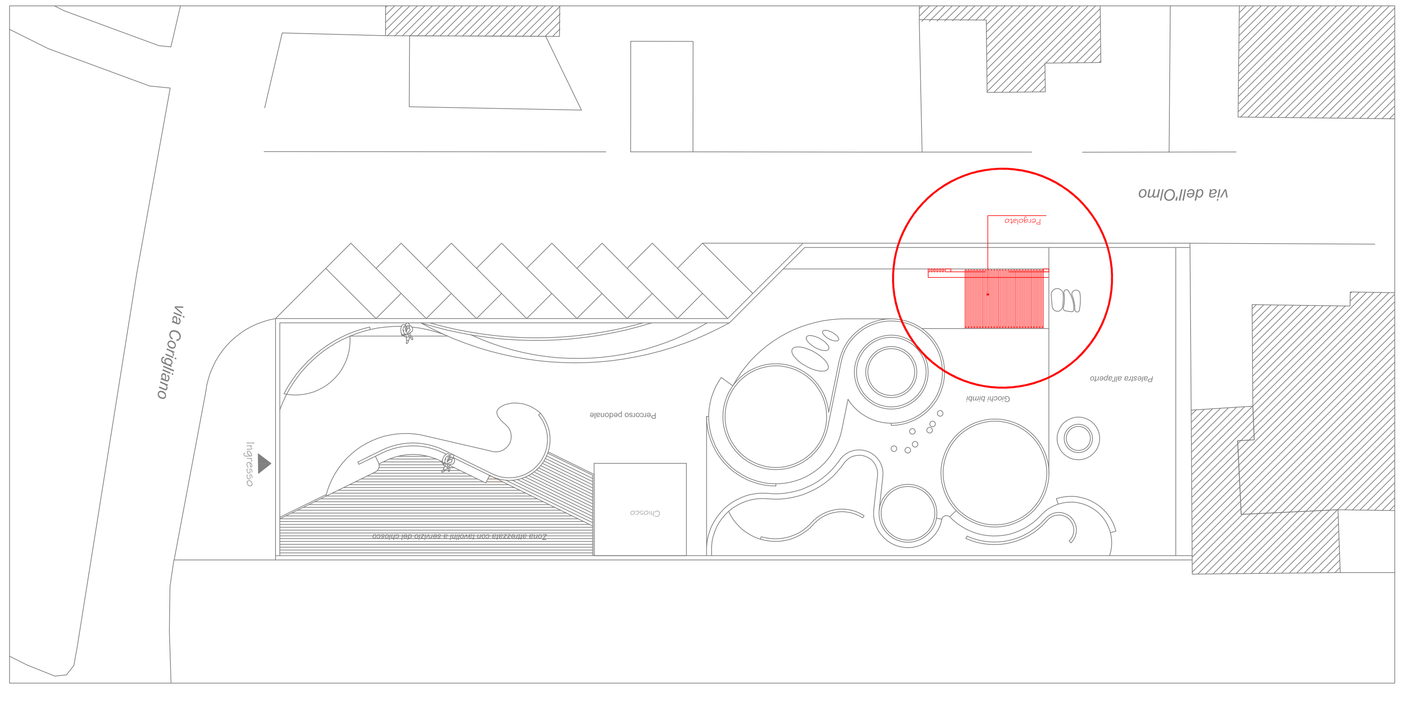

COMUNE DI CALVIZZANO
CITTÀ METROPOLITANA DI NAPOLI

RIQUALIFICAZIONE AREE PERIFERICHE
LOCALITÀ: SAN PIETRO
Realizzazione parco urbano via Cesinaprile &
sistemazione via san Pietro
CUP: B87H22000420003

N.	REVISIONI	DATA
01		
02		
03		
04		
05		
06		
07		
08		
09		
10		

IL RESPONSABILE DEL PROCEDIMENTO
Arch. Pag. Lorenzo Tramaglio

IL PROGETTISTA
Arch. Pag. Lorenzo Tramaglio




PROGETTO ESECUTIVO
PROGETTO DEFINITIVO
PROGETTO PRELIMINARE
PROGETTO SICUROTIPO
STATO DI LUOGO
ACHITETTONICO
ELABORATI TECNICO CONTRATTUALI
STRUTTURE
IMPIANTI
E.N.-29
1:30

Firmato digitalmente da
LORENZO TRAMAGLIO
Data: 28/03/2025 12:30:30